



GV – Sem 1 Klassenzimmer  
Stuhlkreis = 14 Plätze (Tische am Rand)

Raumgröße: 8,50m \* 5,80m

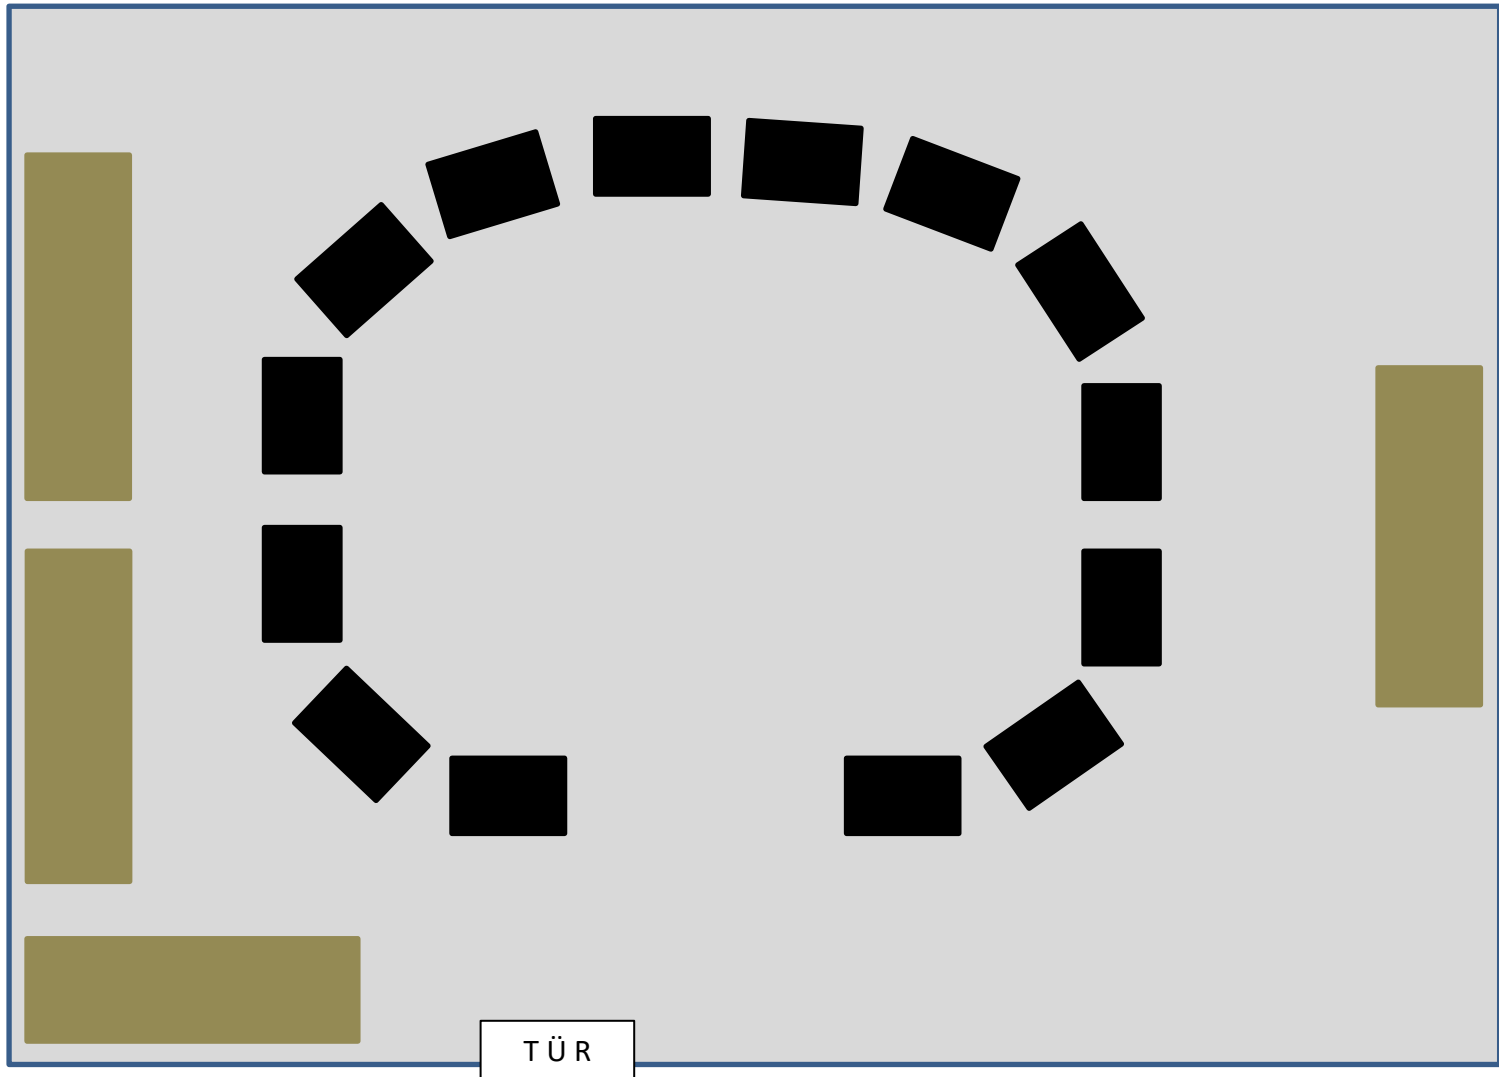


GV – Sem 1 Klassenzimmer  
Tischblock = 14 Plätze

Raumgröße: 8,50 m \* 5,80 m

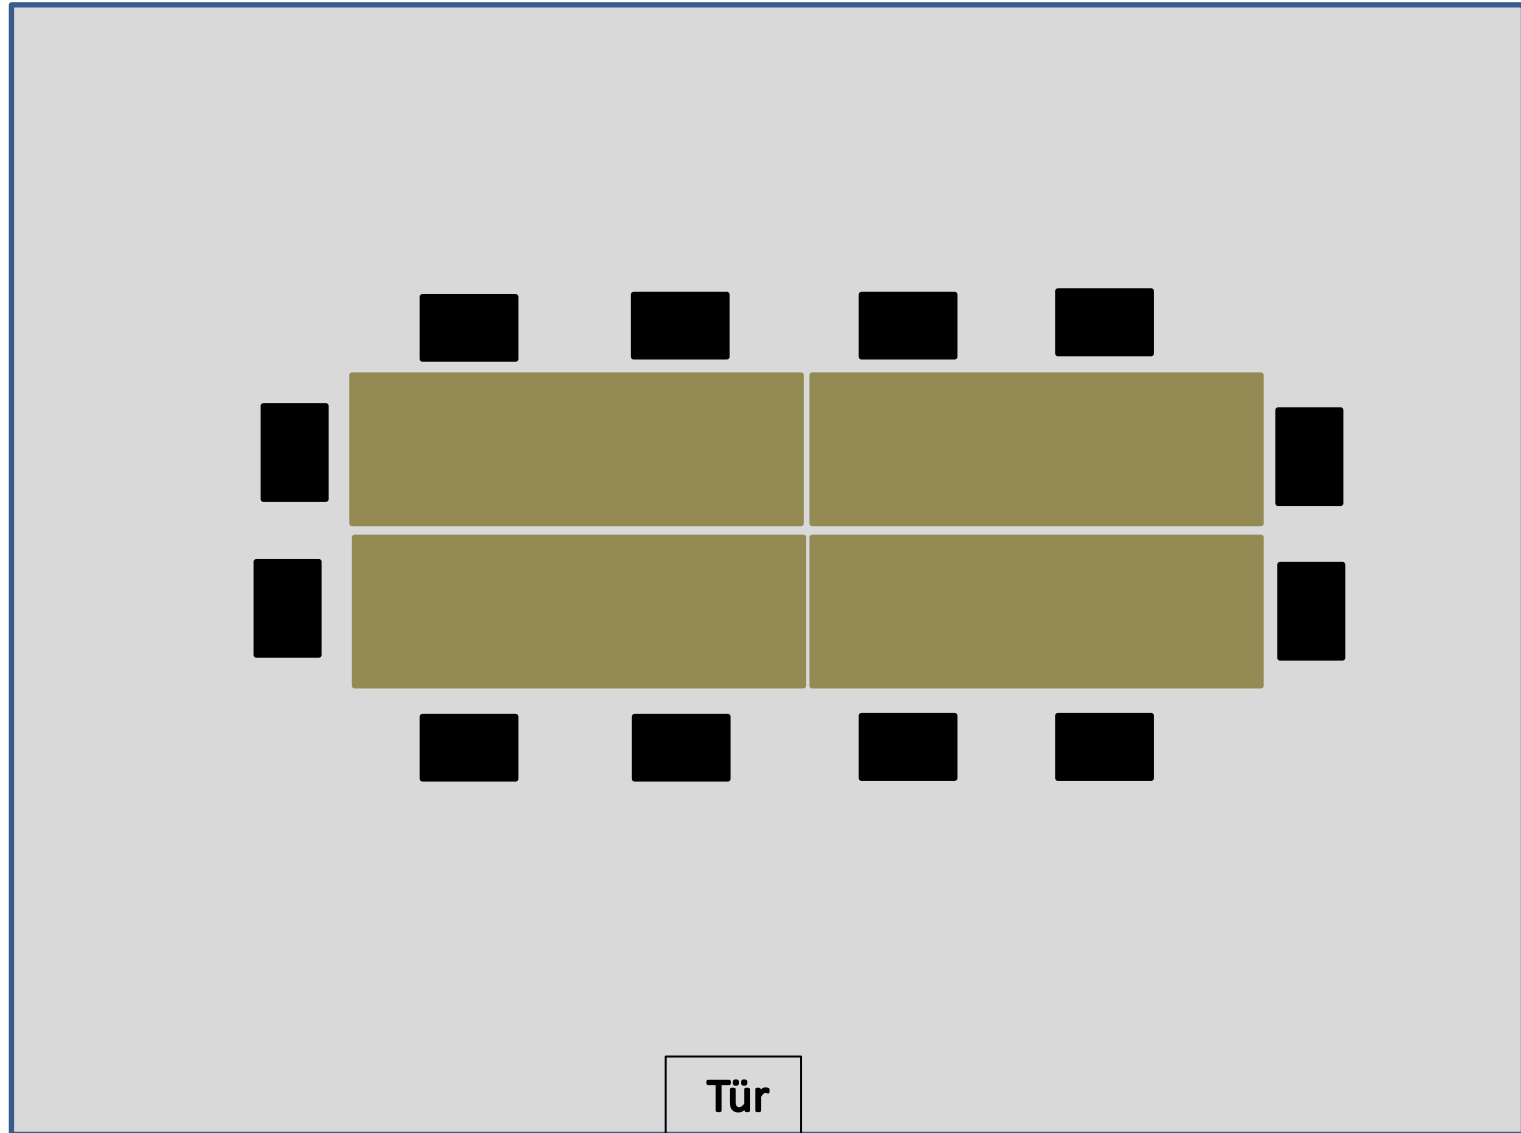

GV – Sem 2 Computerraum  
Tische = 10 Plätze + Dozent


Raumgröße: 8,50m \* 5,80m

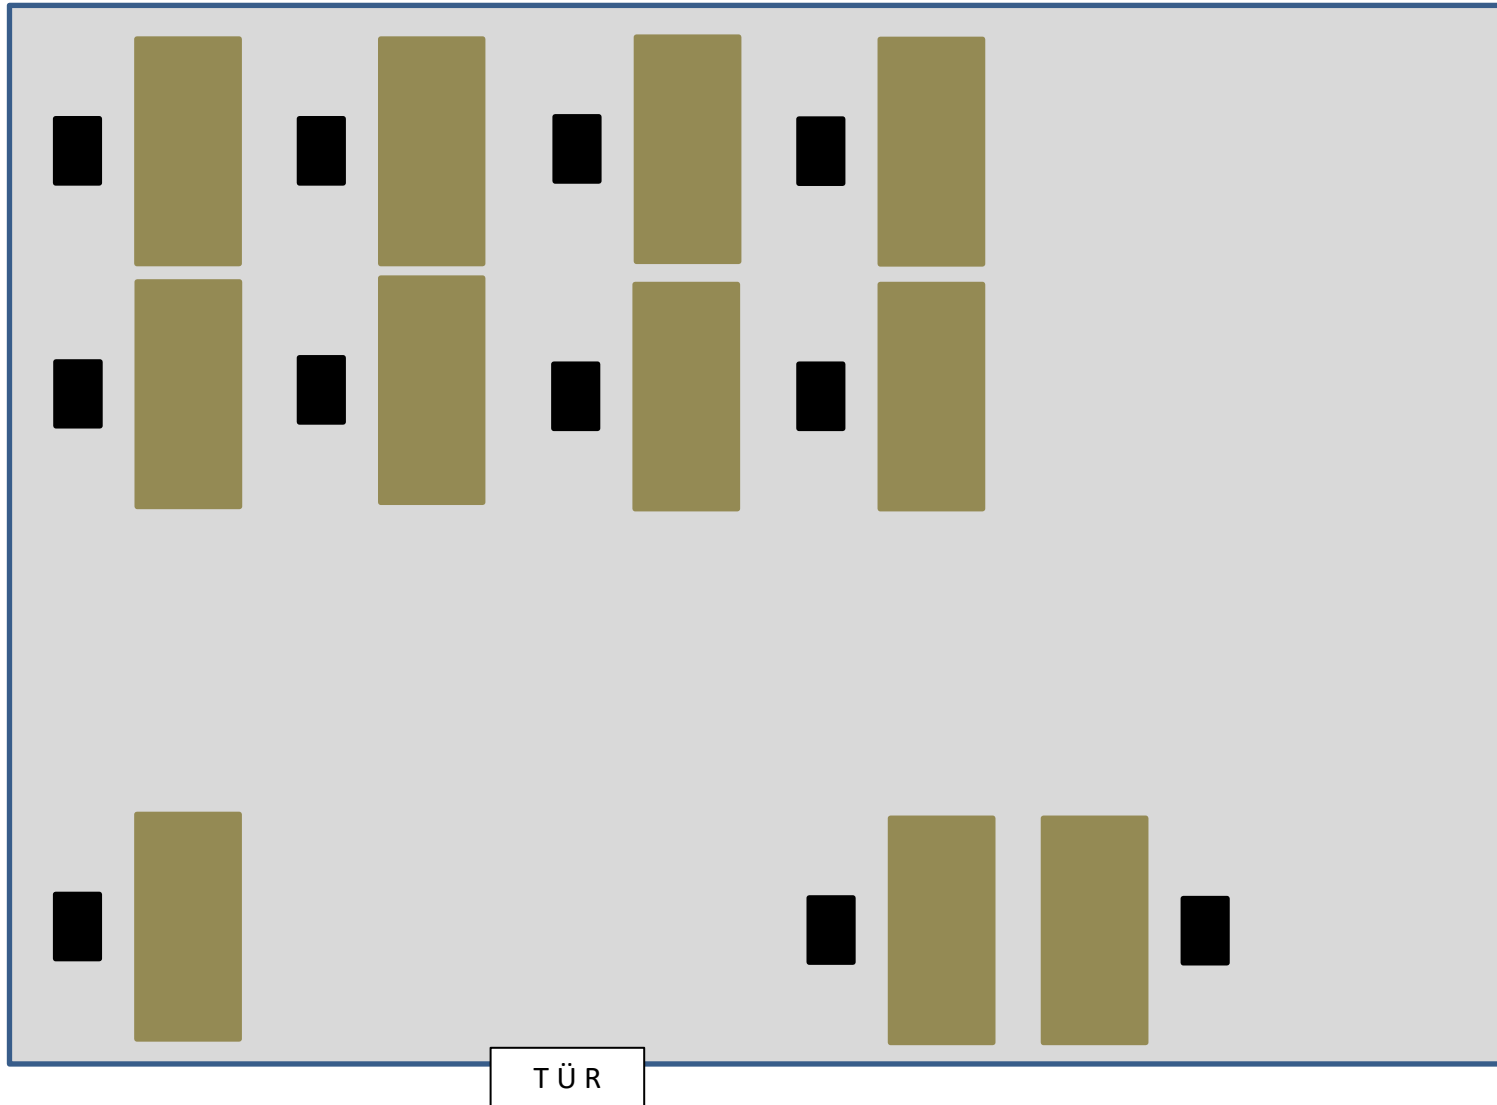

GV – Sem 2


Raumgröße: 8,50m \* 5,80m

Tische U-Form = 8 Plätze + Dozent

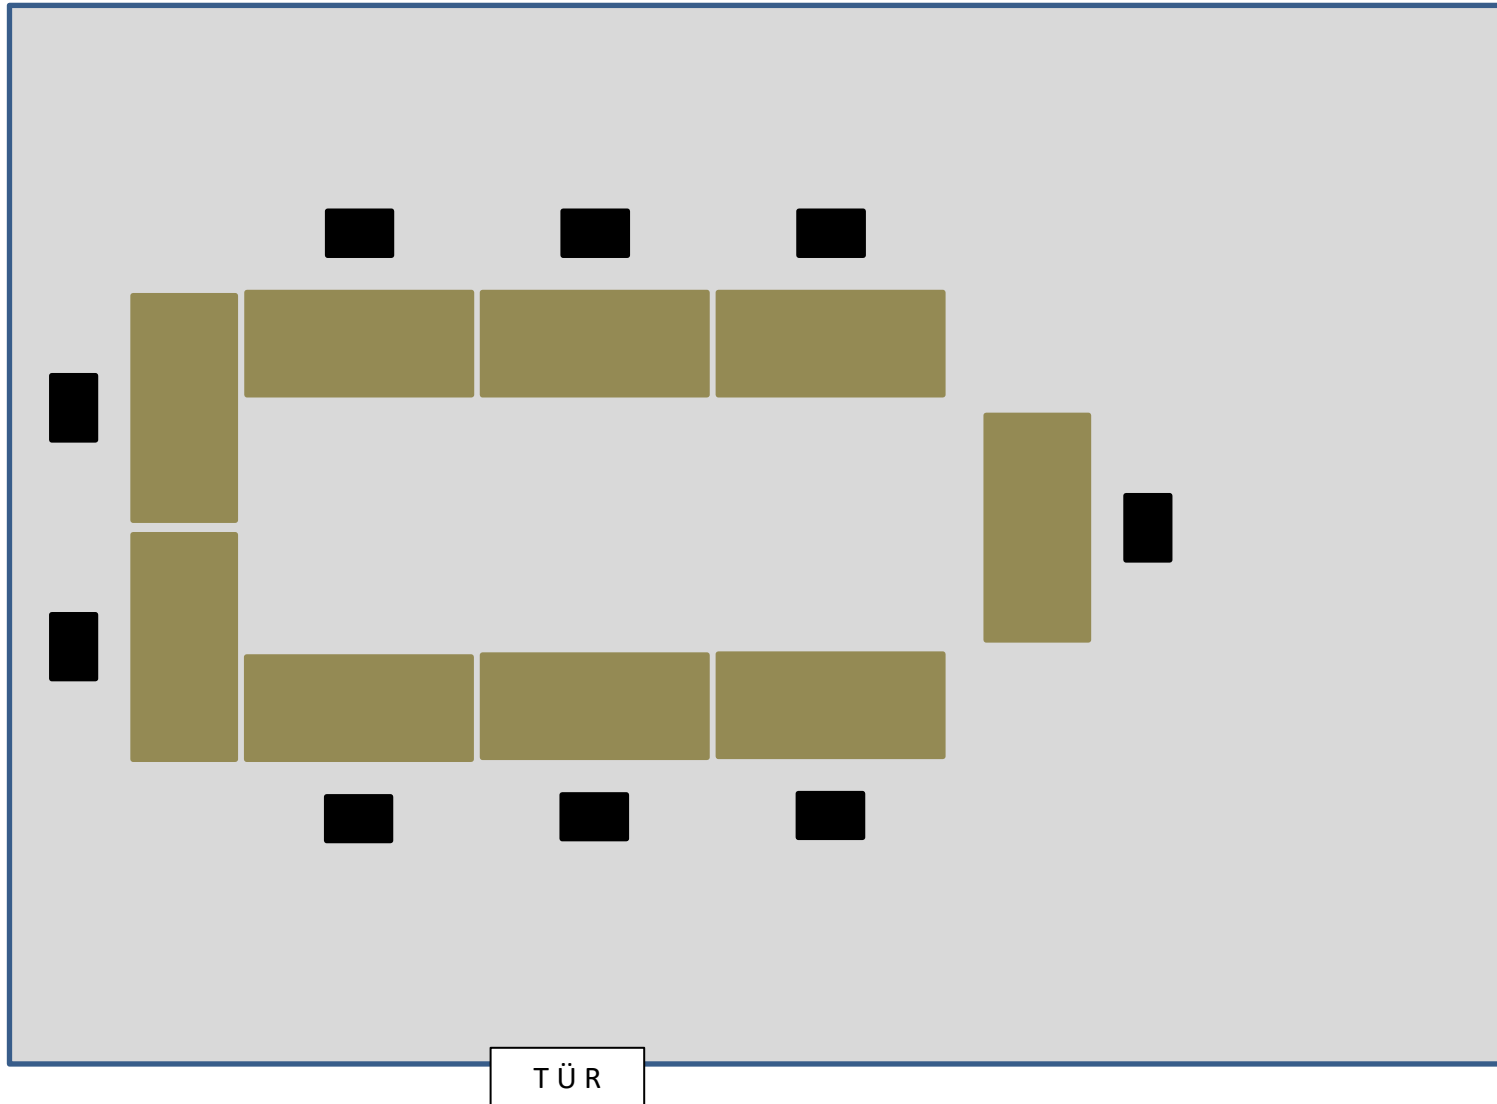


GV – Sem 2  
Stuhlkreis = 16 Plätze

Raumgröße: 8,50m \* 5,80m

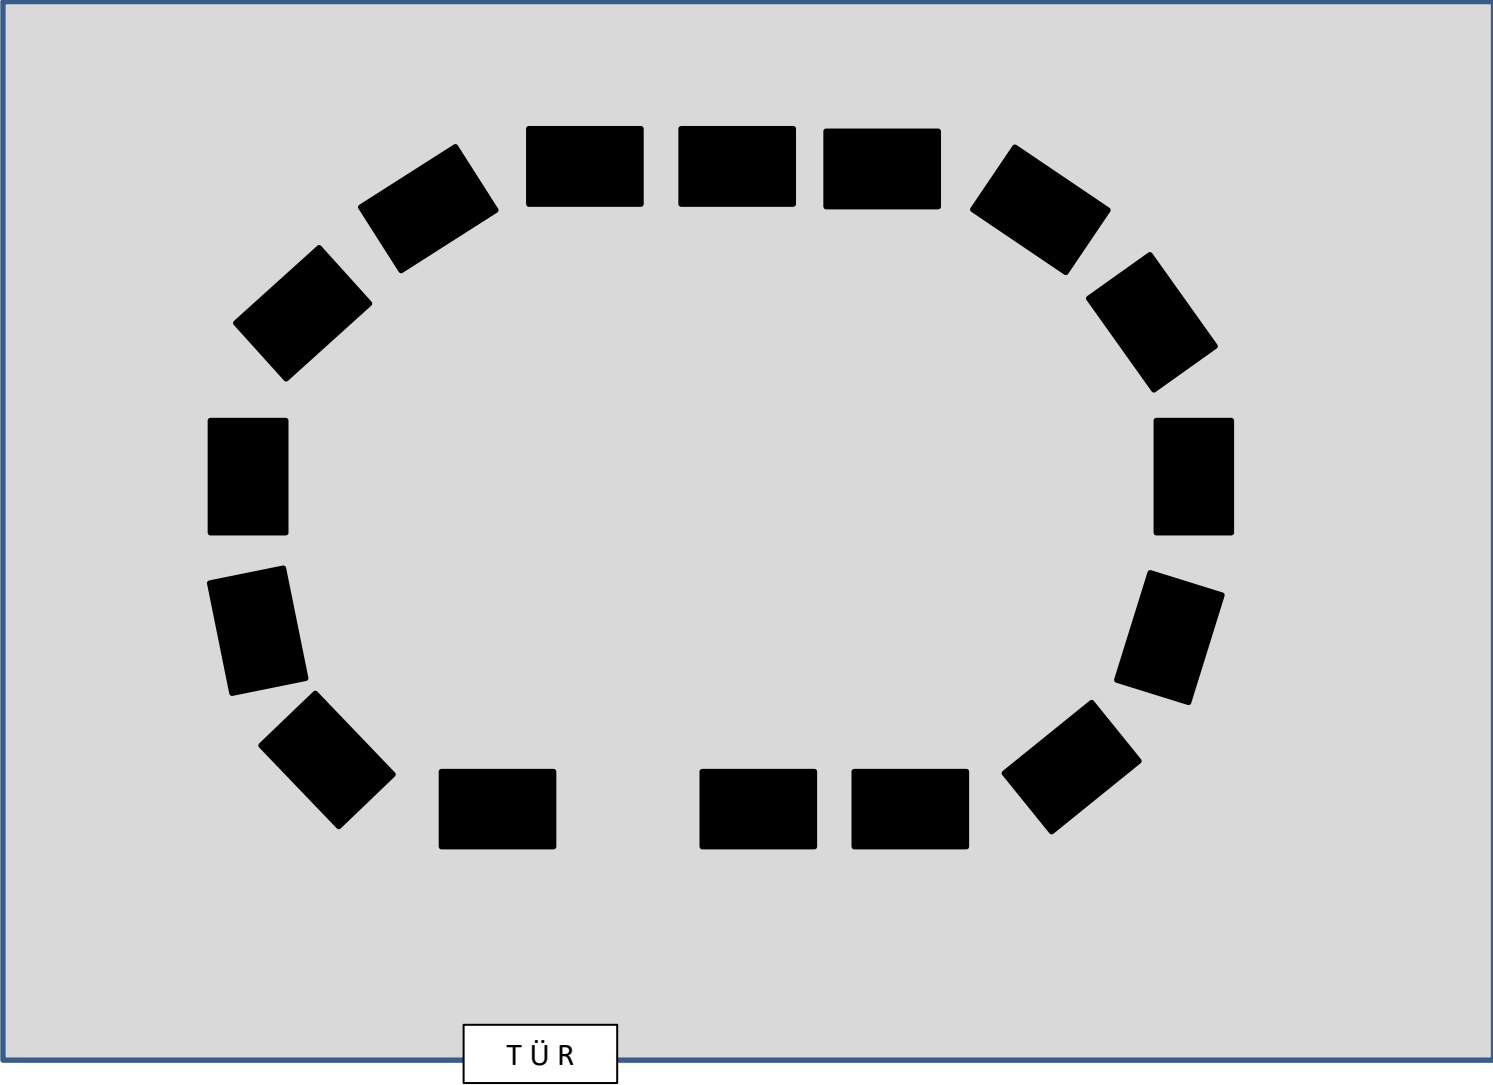


GV – Sem 2  
Tische Karree = 10 Plätze

Raumgröße: 8,50m \* 5,80m

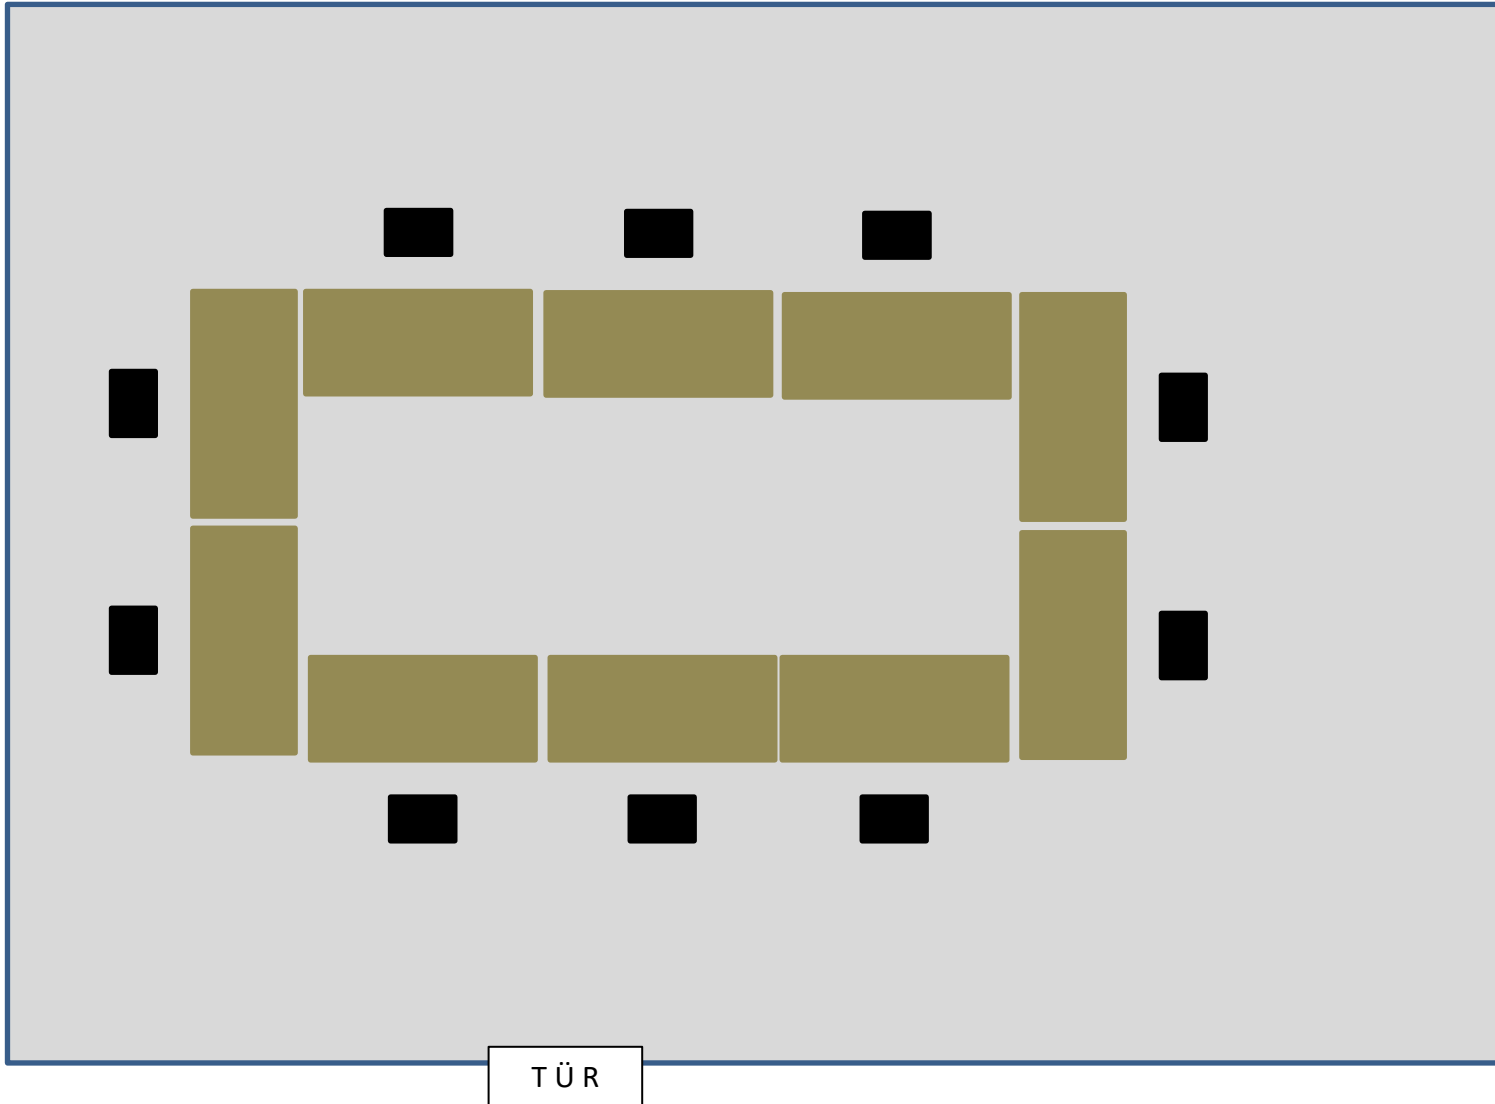


B-Sem2: Atelier / Teichblick  
Tischreihen 30 Plätze + Dozent

Raumgröße: 10m \* 7,5m

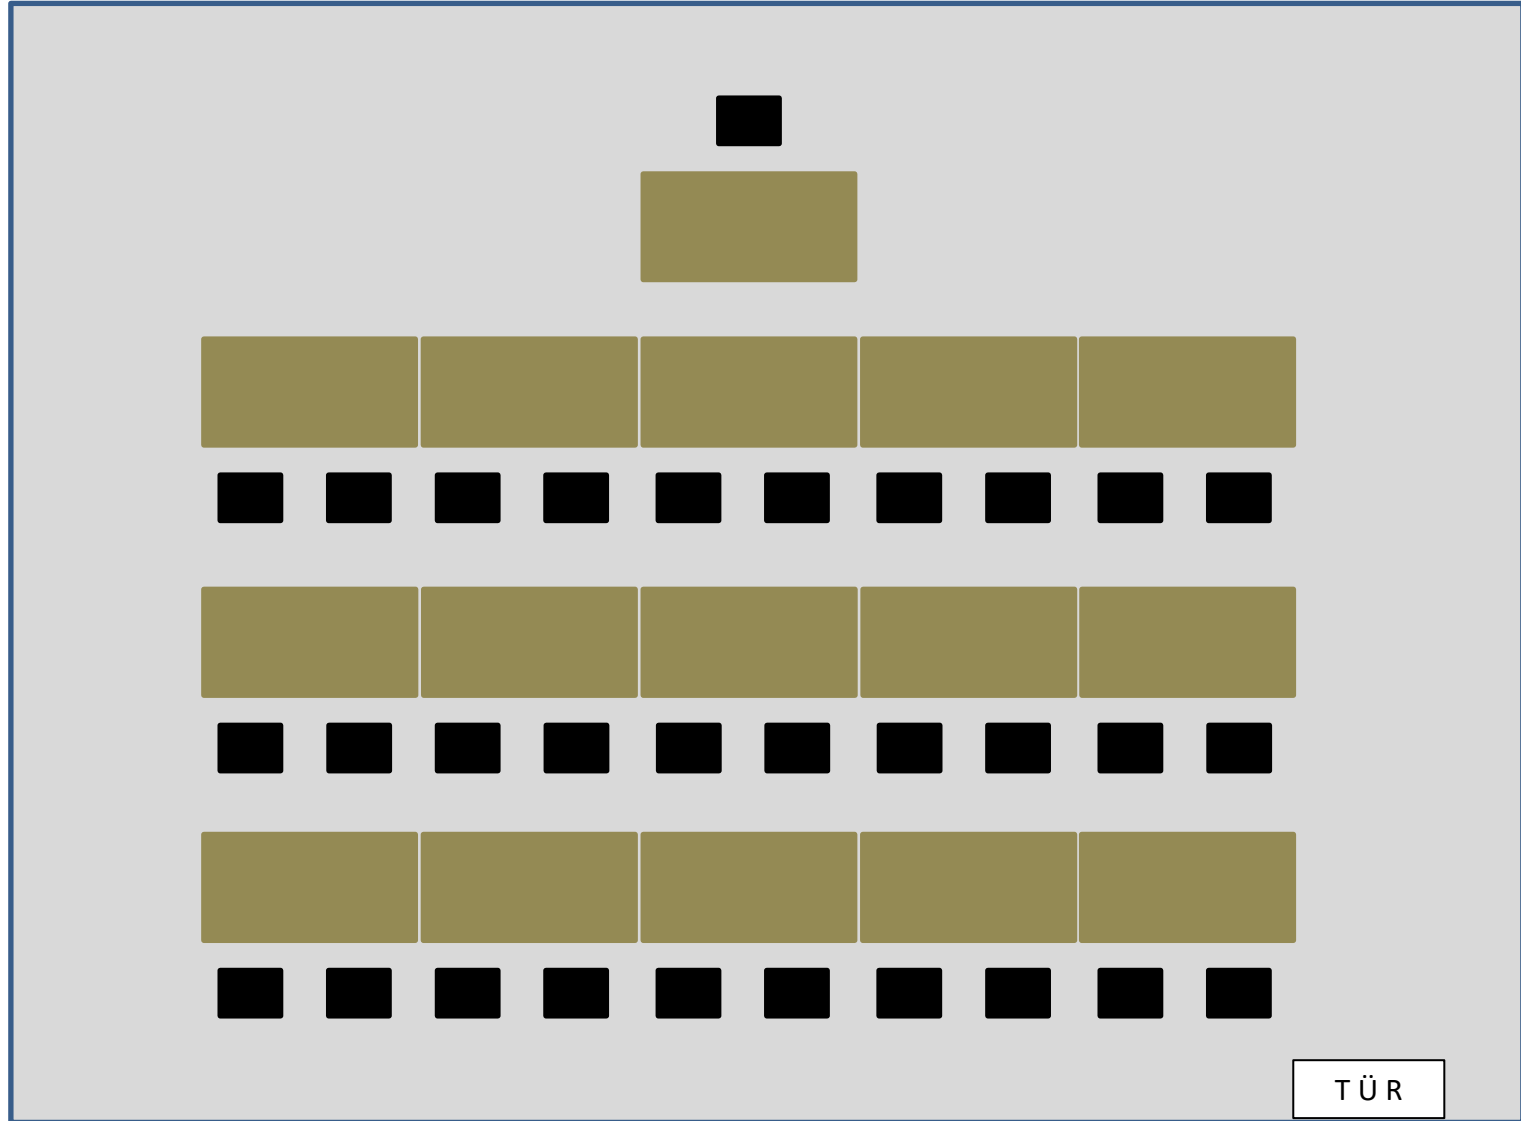


B-Sem2: Atelier / Teichblick  
Tische U - Form 22 Plätze + Dozent

Raumgröße: 10m \* 7,5m

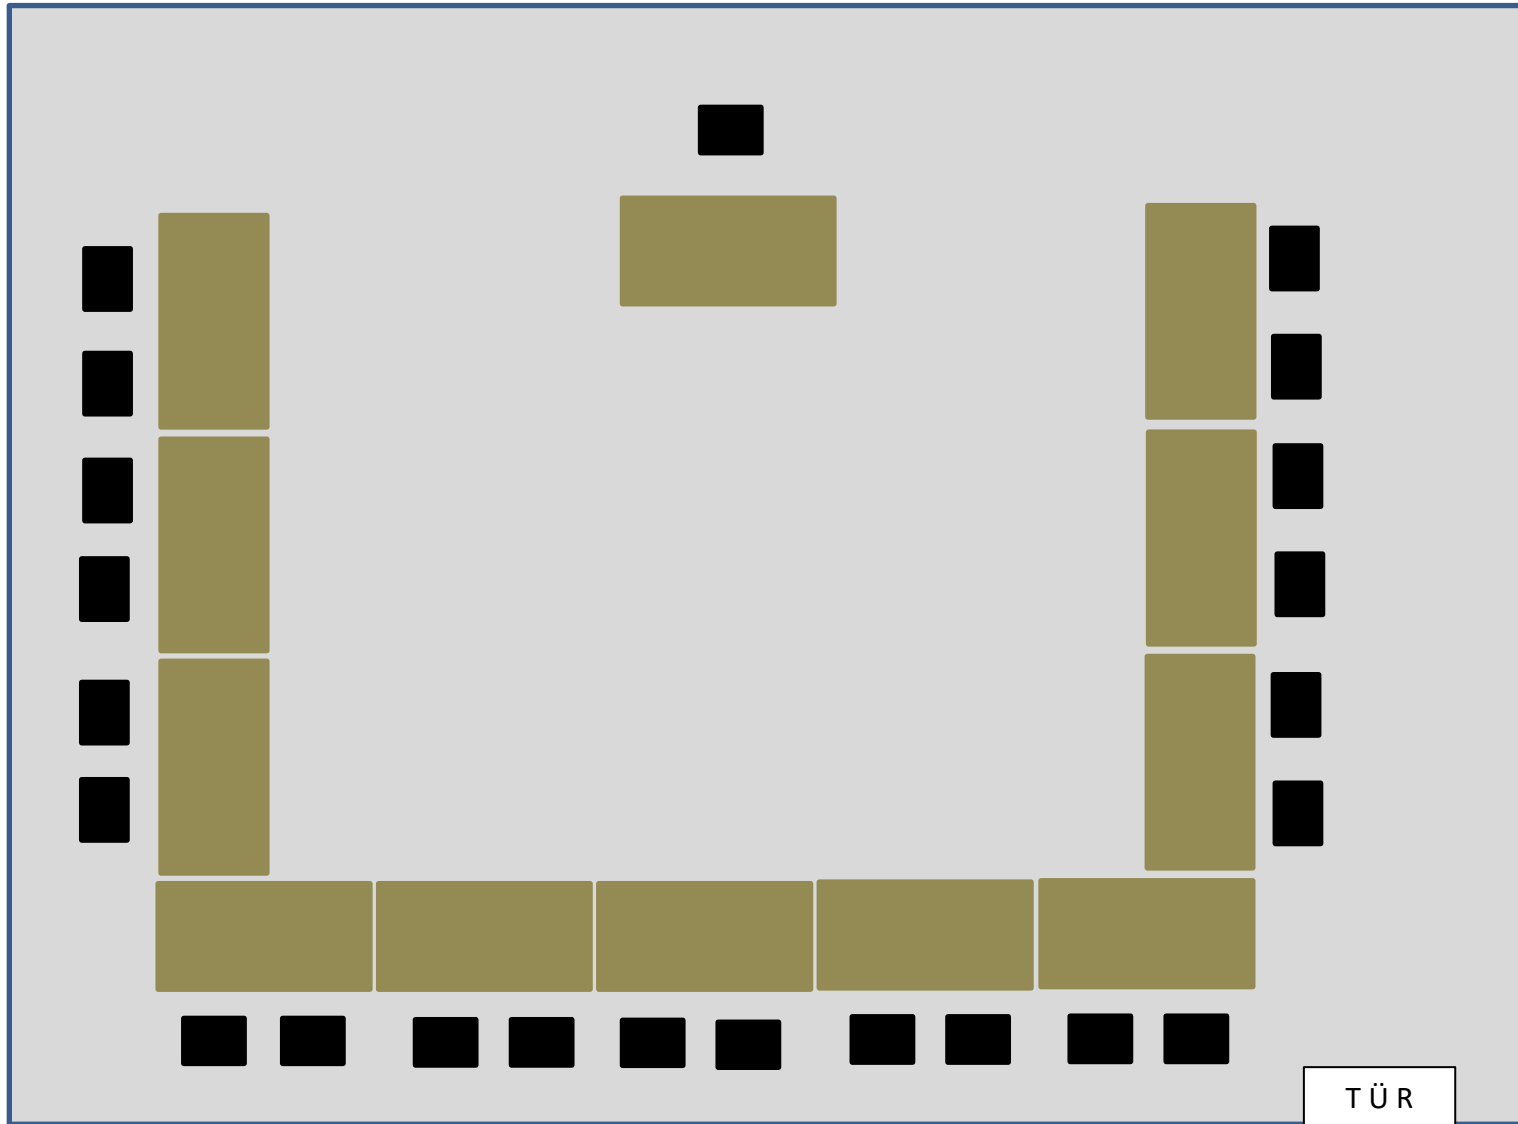




Tische Karree 28 Plätze

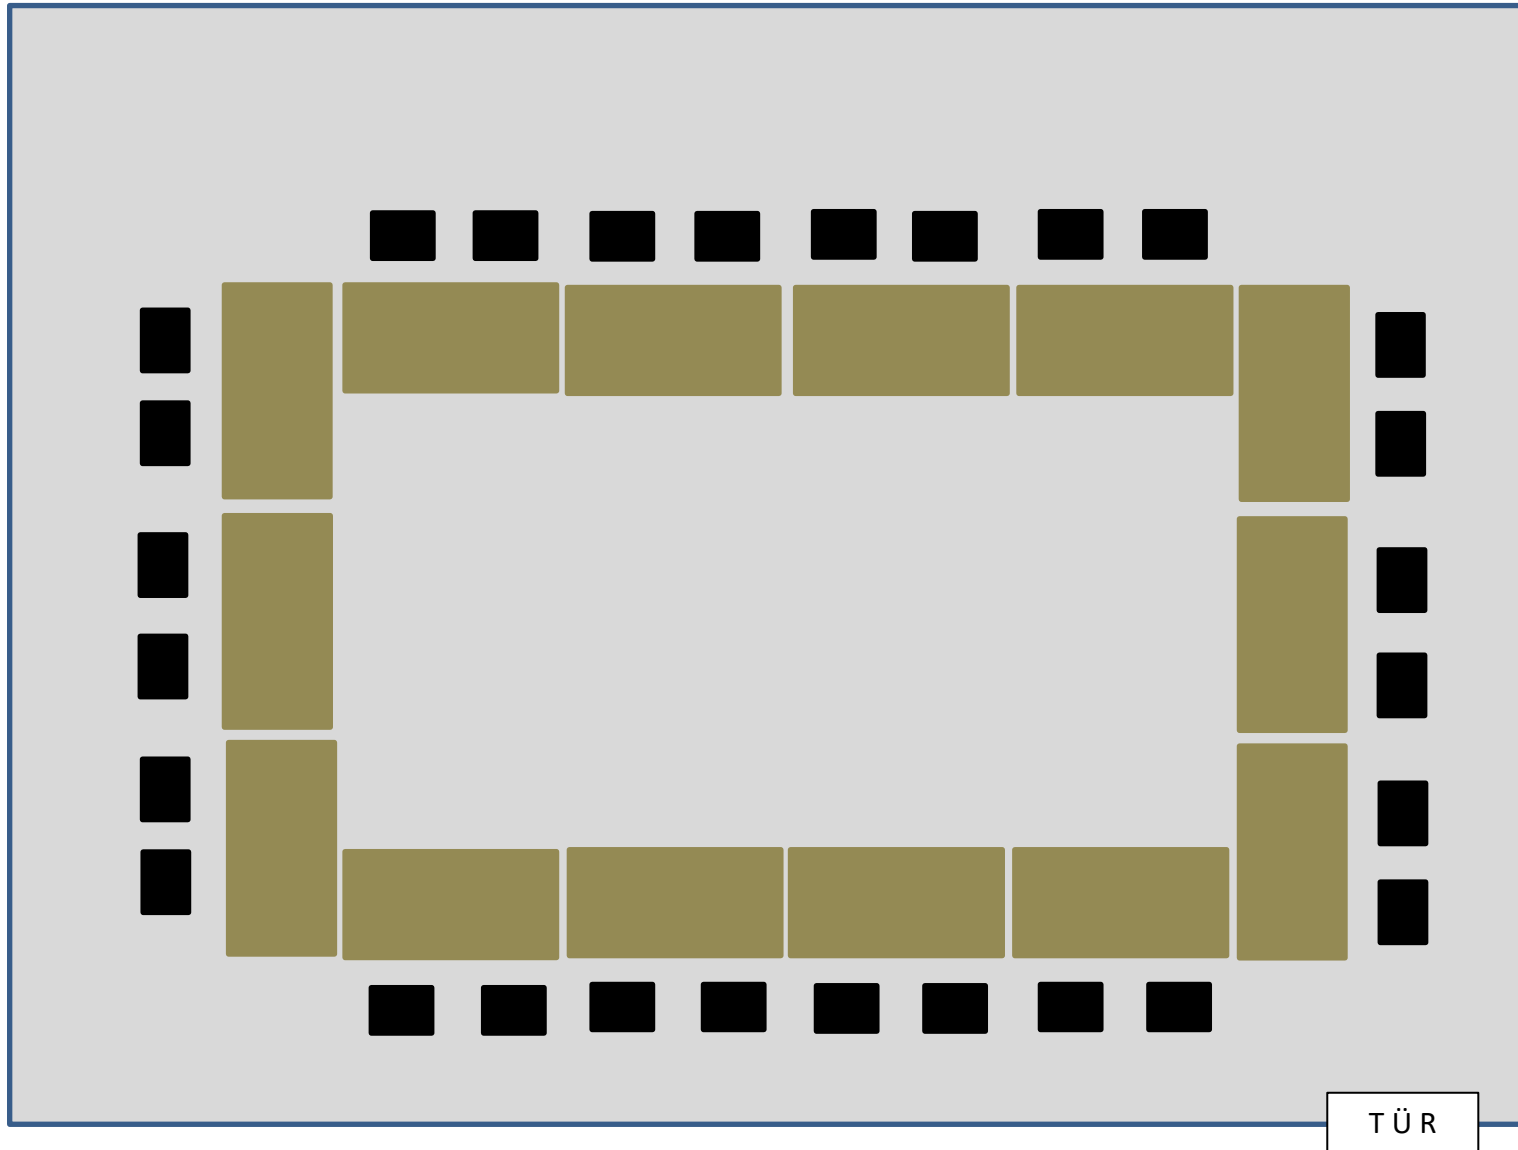


B-Sem 2: Atelier / Teichblick  
Stuhlkreis 24 Plätze

Raumgröße: 10m \* 7,5m

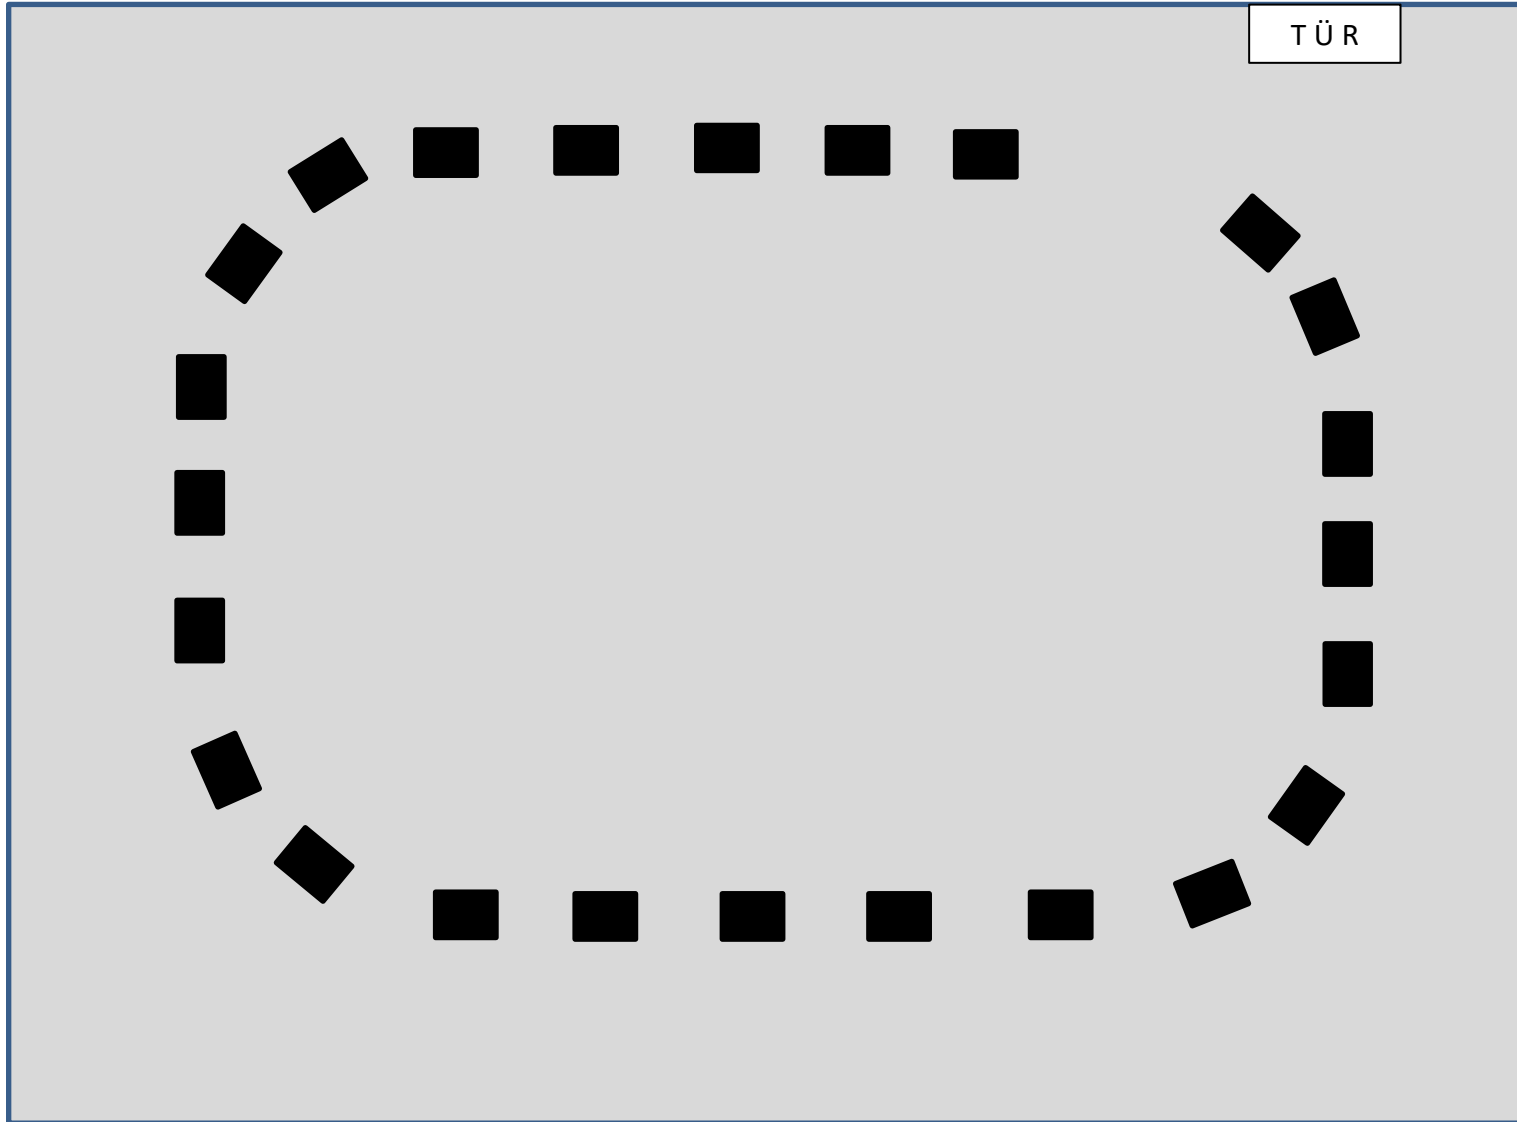


Seminarraum: Haus am Grün  
Tische U-Form = 12 Plätze + Dozent

Raumgröße: 6,3 m \* 7,2 m

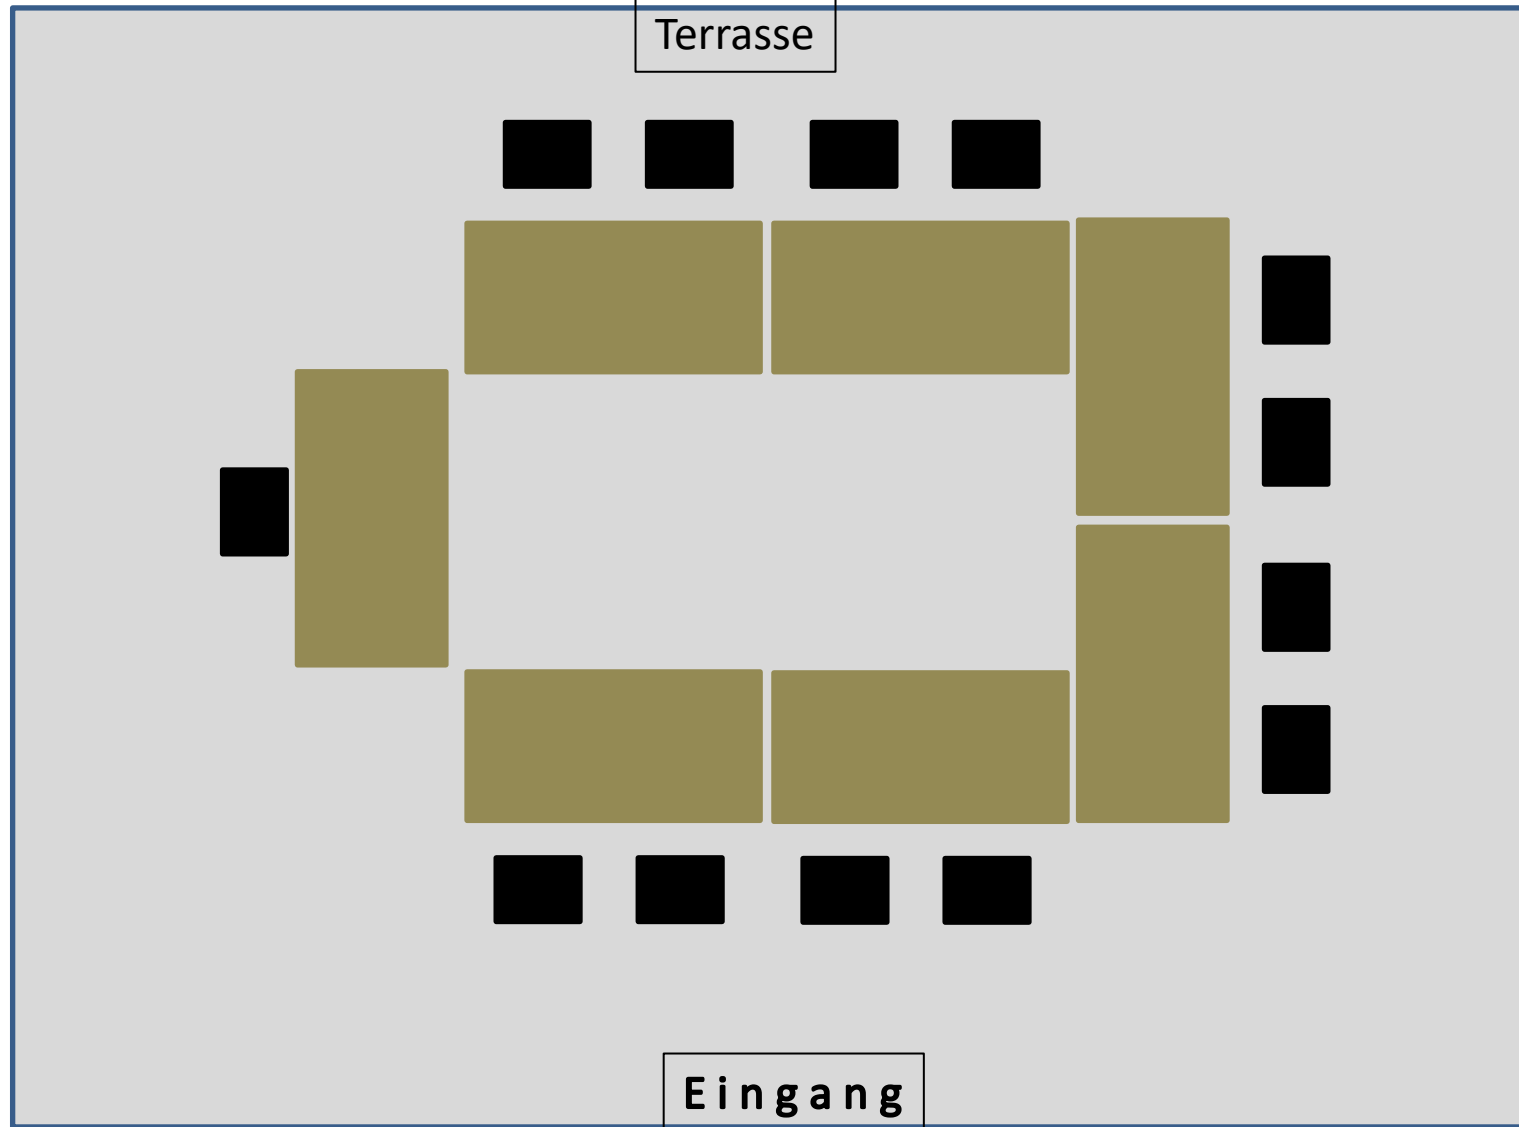


Seminarraum: Haus am Grün  
Tische Karree = 14 Plätze

Raumgröße: 6,3 m \* 7,2 m

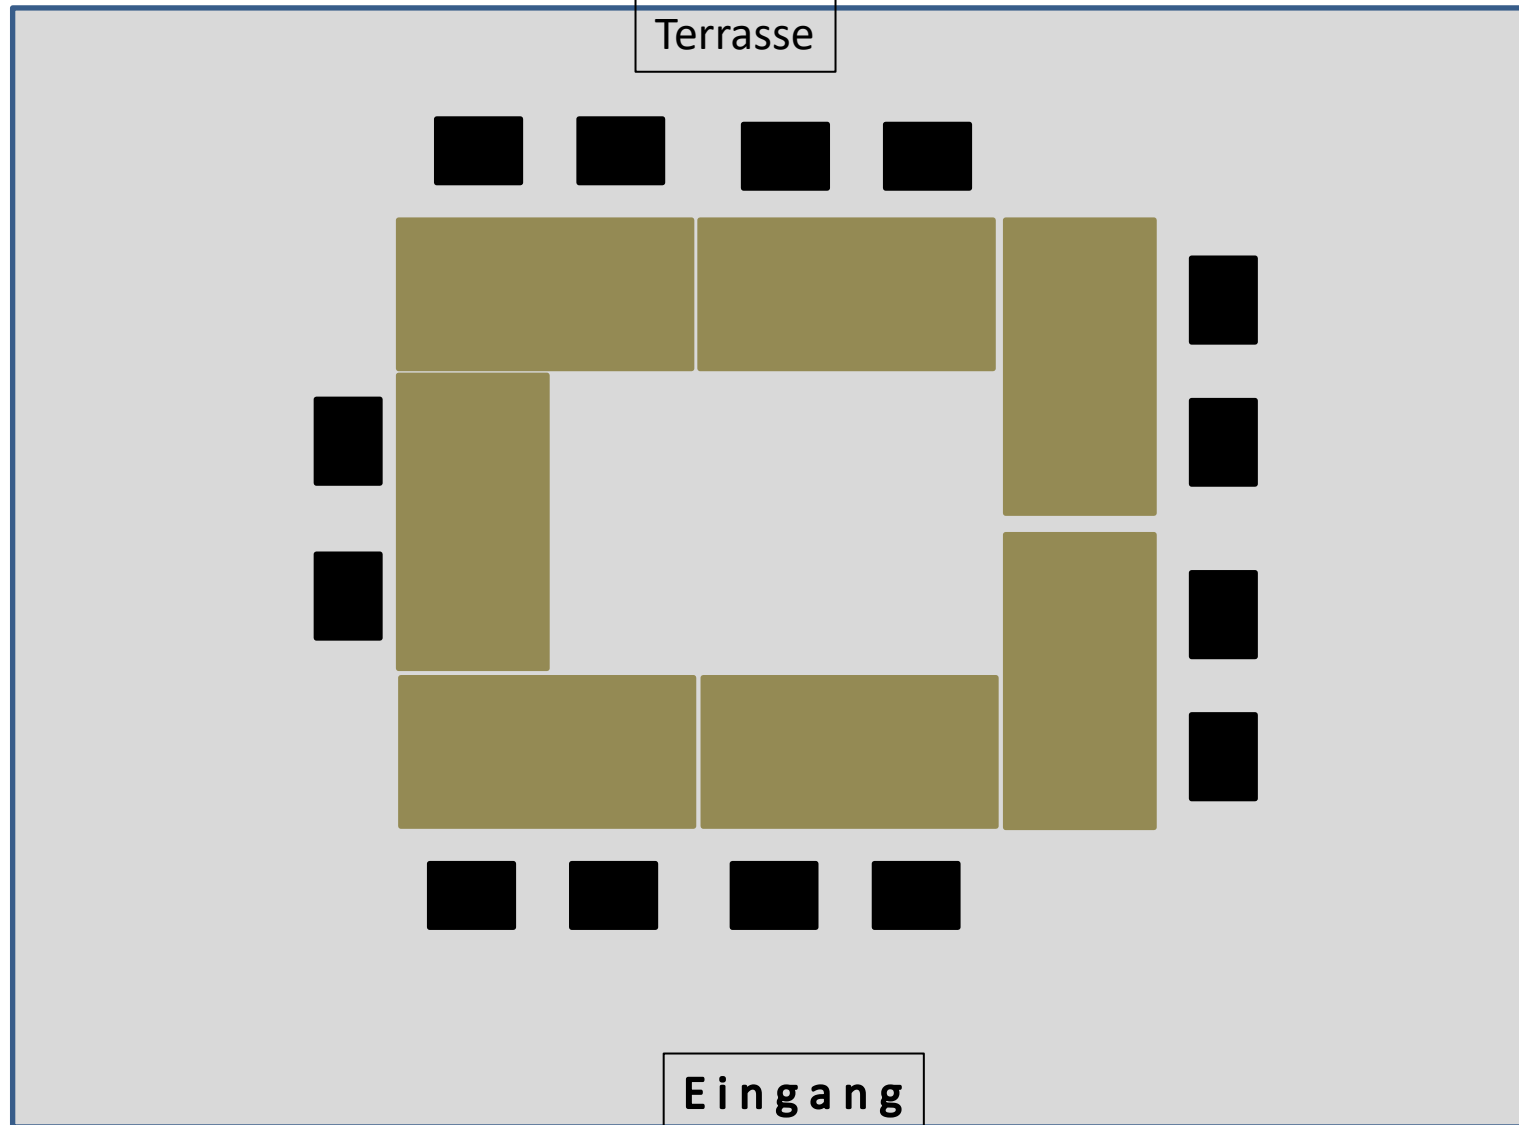


Seminarraum: Haus am Grün  
Stuhlkreis = 14 Plätze

Raumgröße: 6,3 m \* 7,2 m

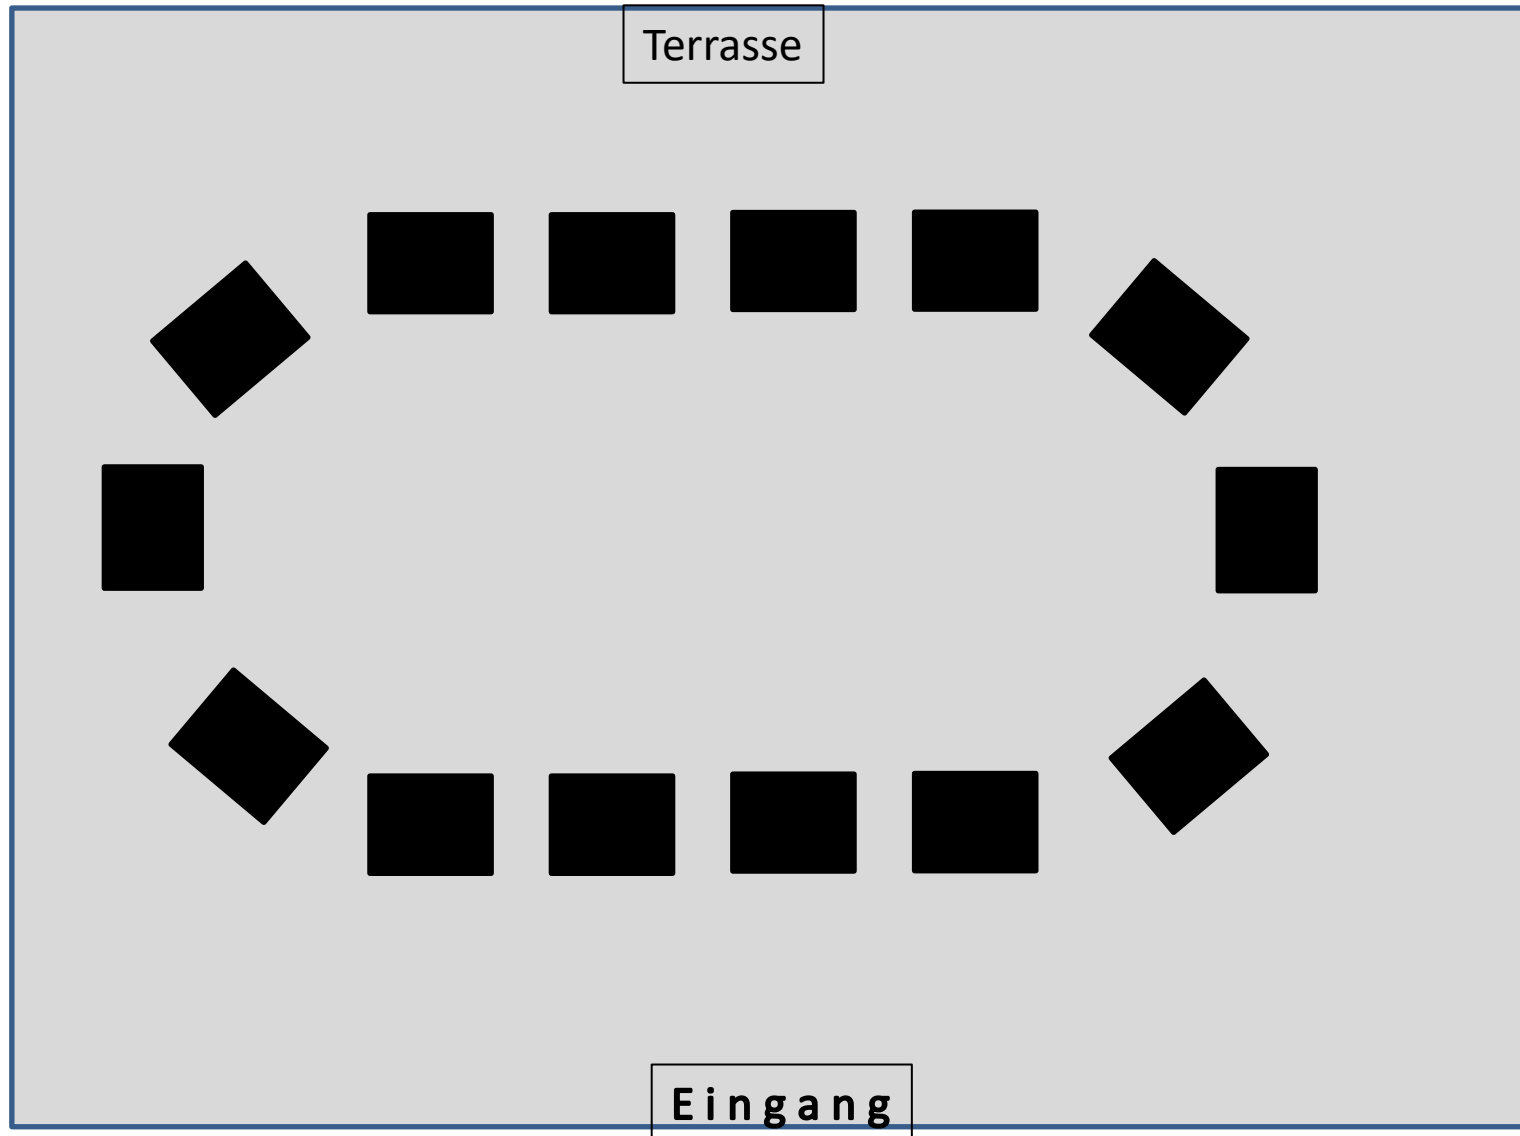

Speisesaal 100 Plätze

Raumgröße: 11,45m \* 9,3m

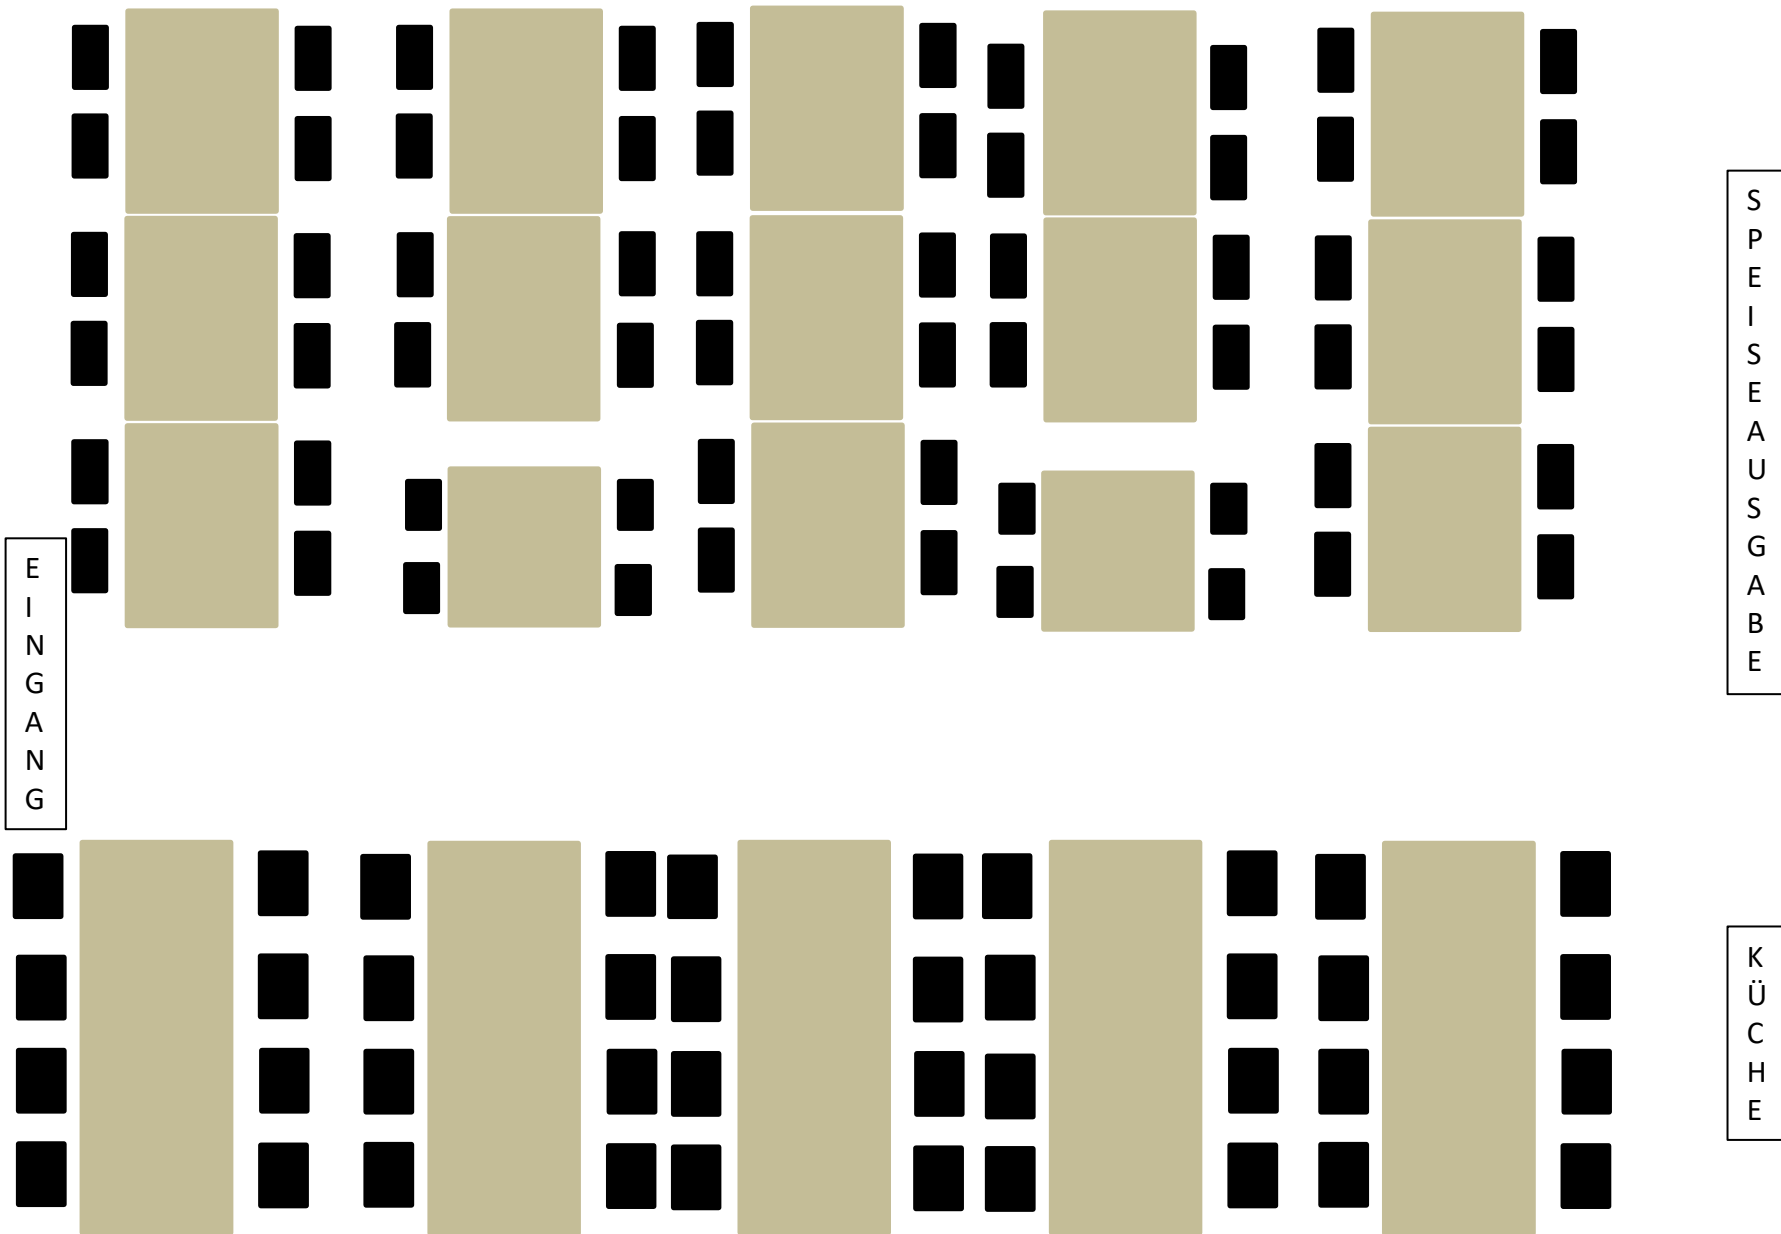

E  
I  
N  
G  
A  
N  
G

S  
P  
E  
I  
S  
E  
A  
U  
S  
G  
A  
B  
E

K  
Ü  
C  
H  
E

Kräutergarten


Seminarraum: Saal

Raumgröße: 14,5m \* 8,5m

Tischreihen Parlamentarisch: 50 Plätze

+ Dozenten


E  
i  
n  
g  
a  
n  
g

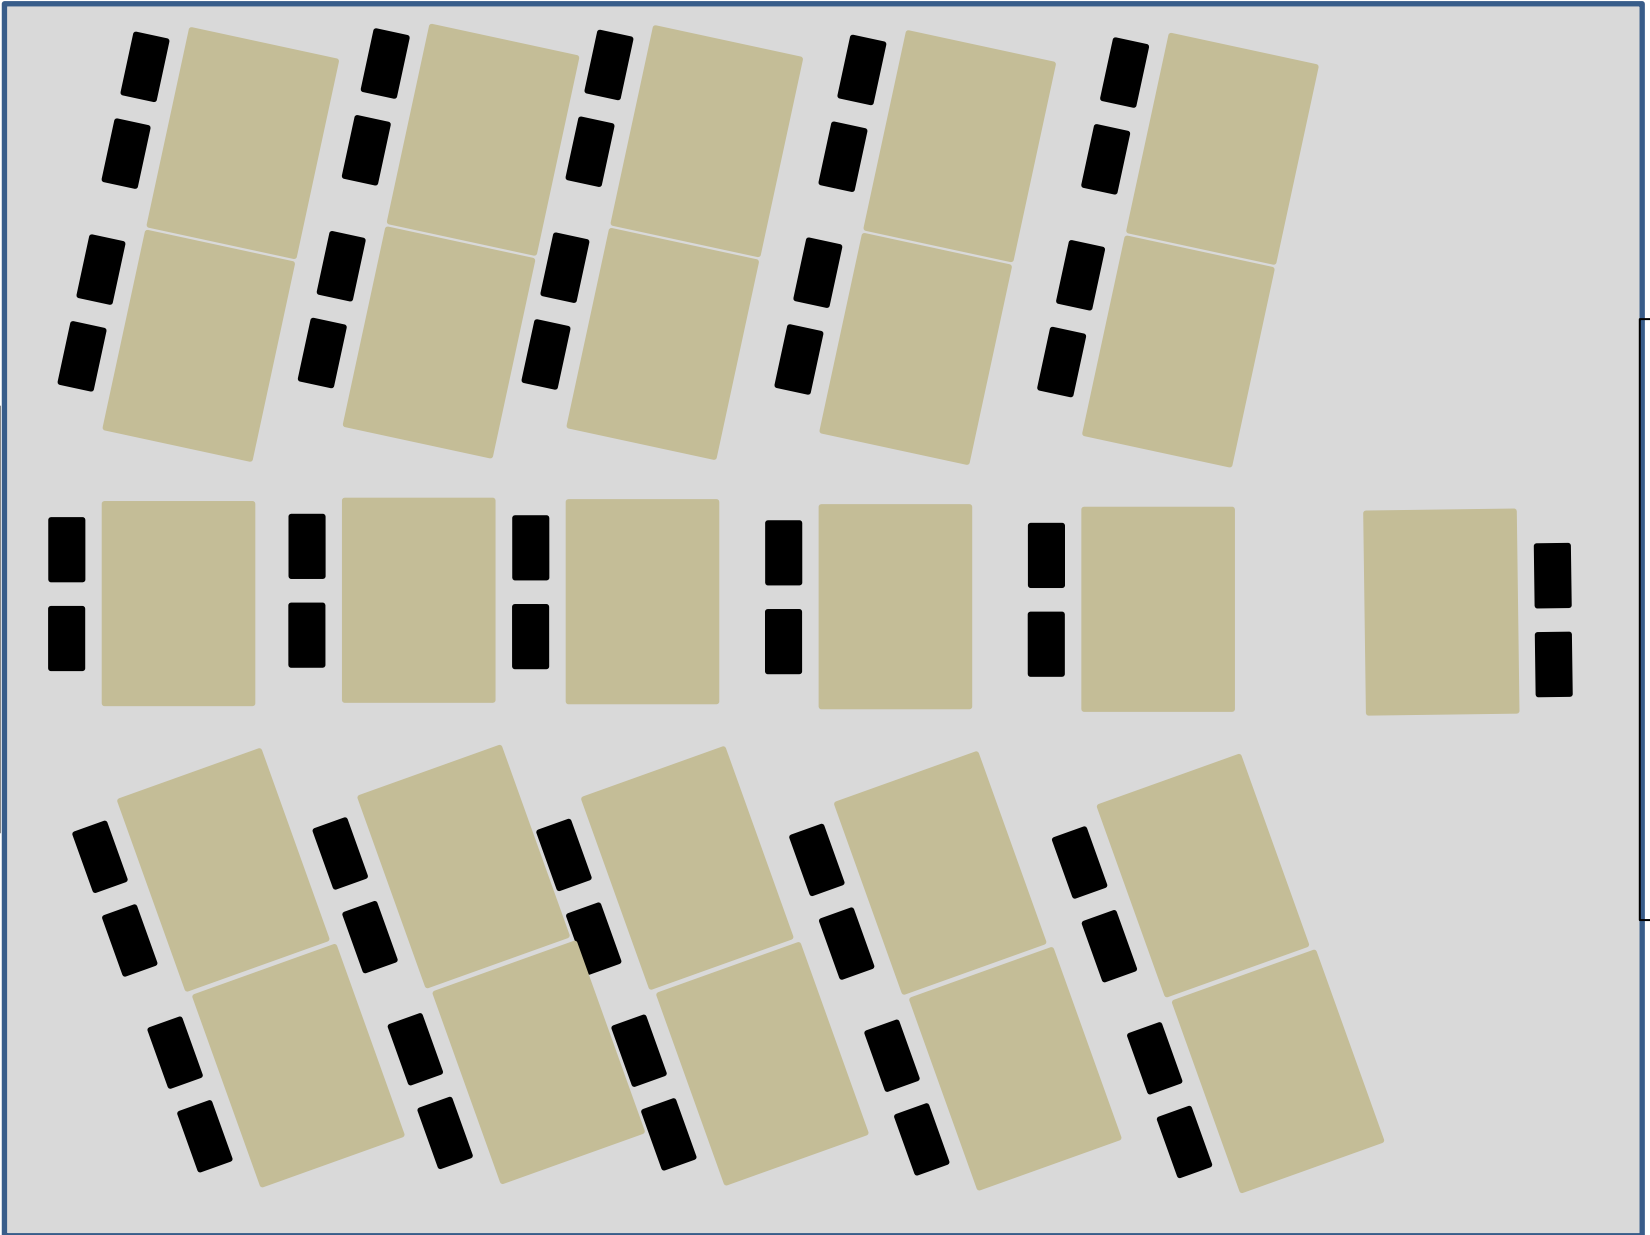

B  
ü  
h  
n  
e

Seminarraum: Saal  
Tische Karree: 32 Plätze


Raumgröße: 14,5m \* 8,5m

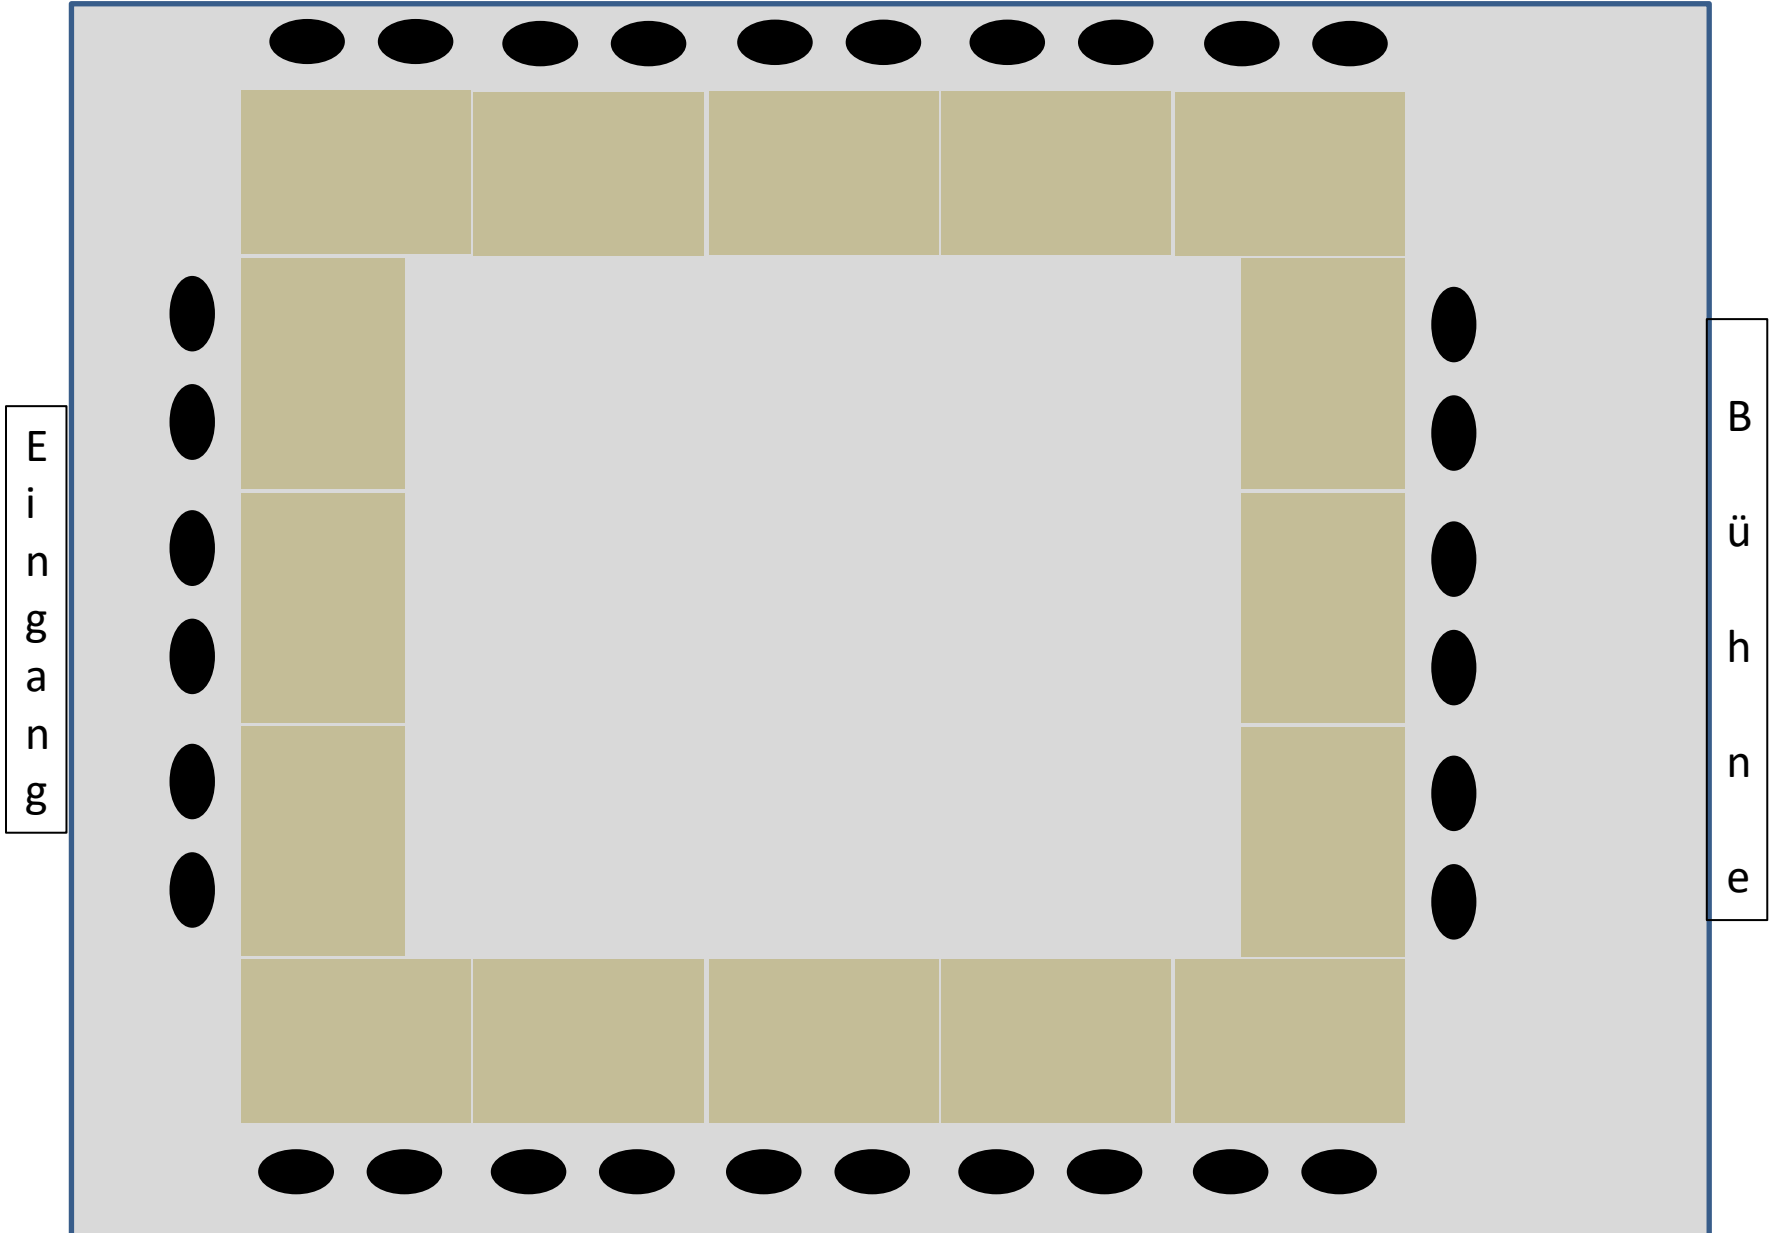




Seminarraum: Saal  
Tische U-Form: 30 Plätze + Dozenten

Raumgröße: 14,5m \* 8,5m

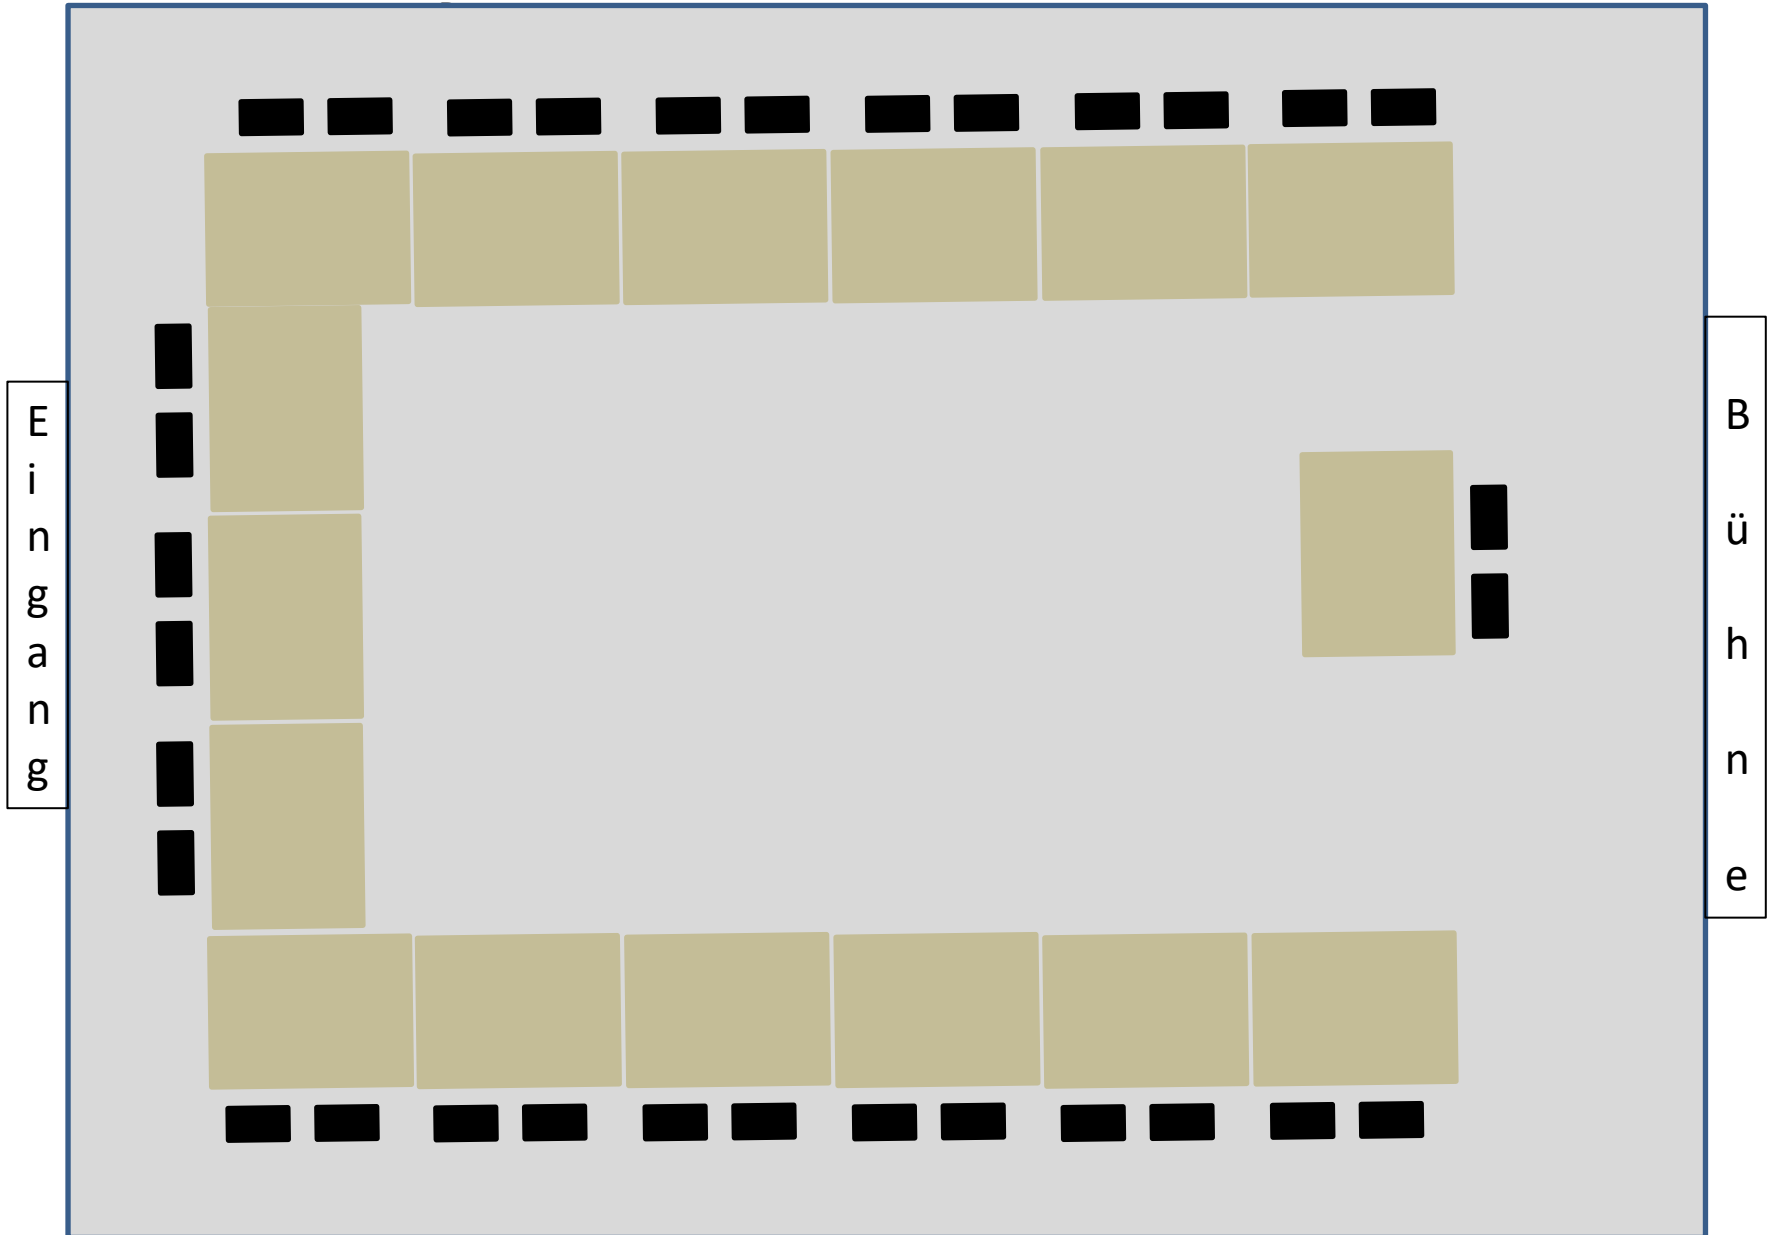

Seminarraum: Saal  
Stuhlkreis: 54 Plätze


Raumgröße: 14,5m \* 8,5m

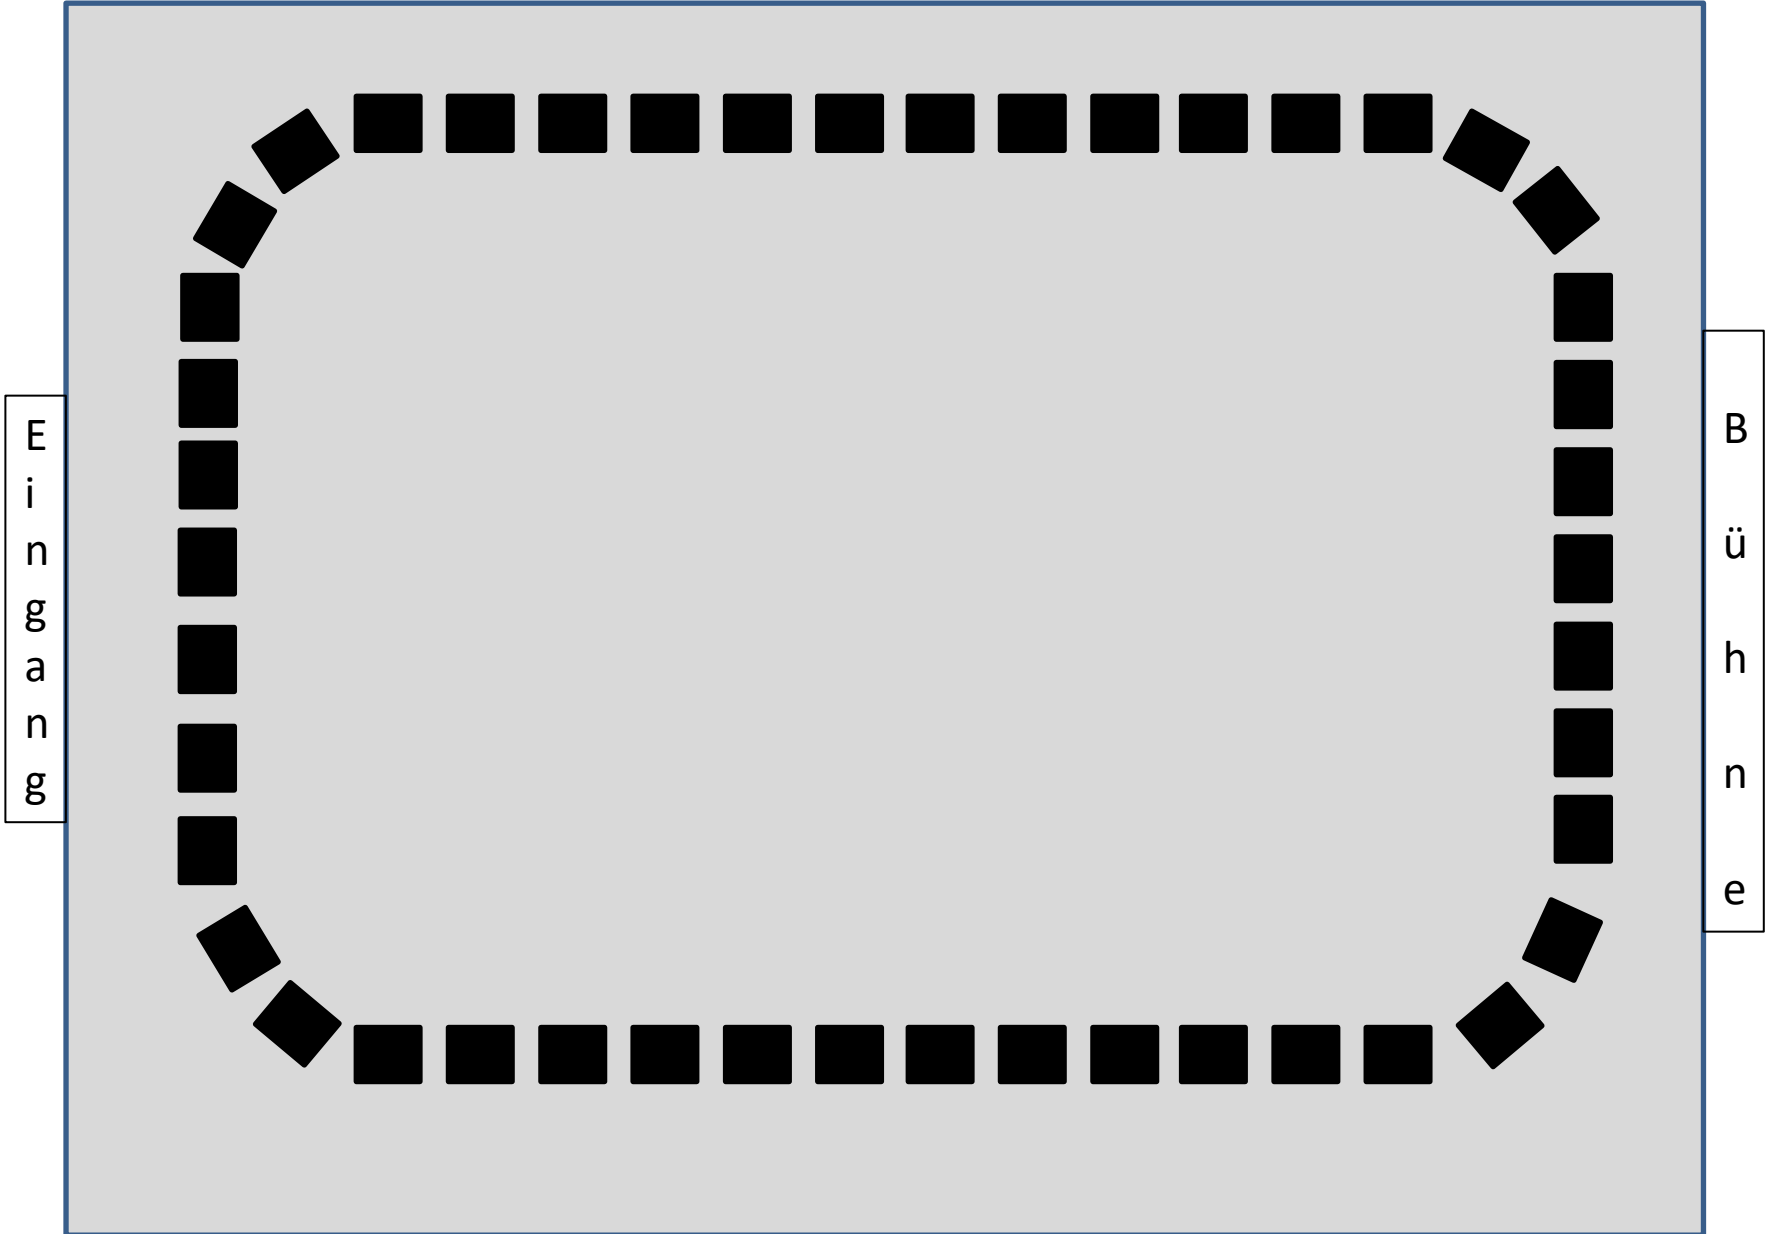

Seminarraum: Margarethe Daasch Haus  
Tische U – Form: 13 Plätze

Raumgröße: 9,1m \* 5,80m


E  
i  
n  
g  
a  
n  
g

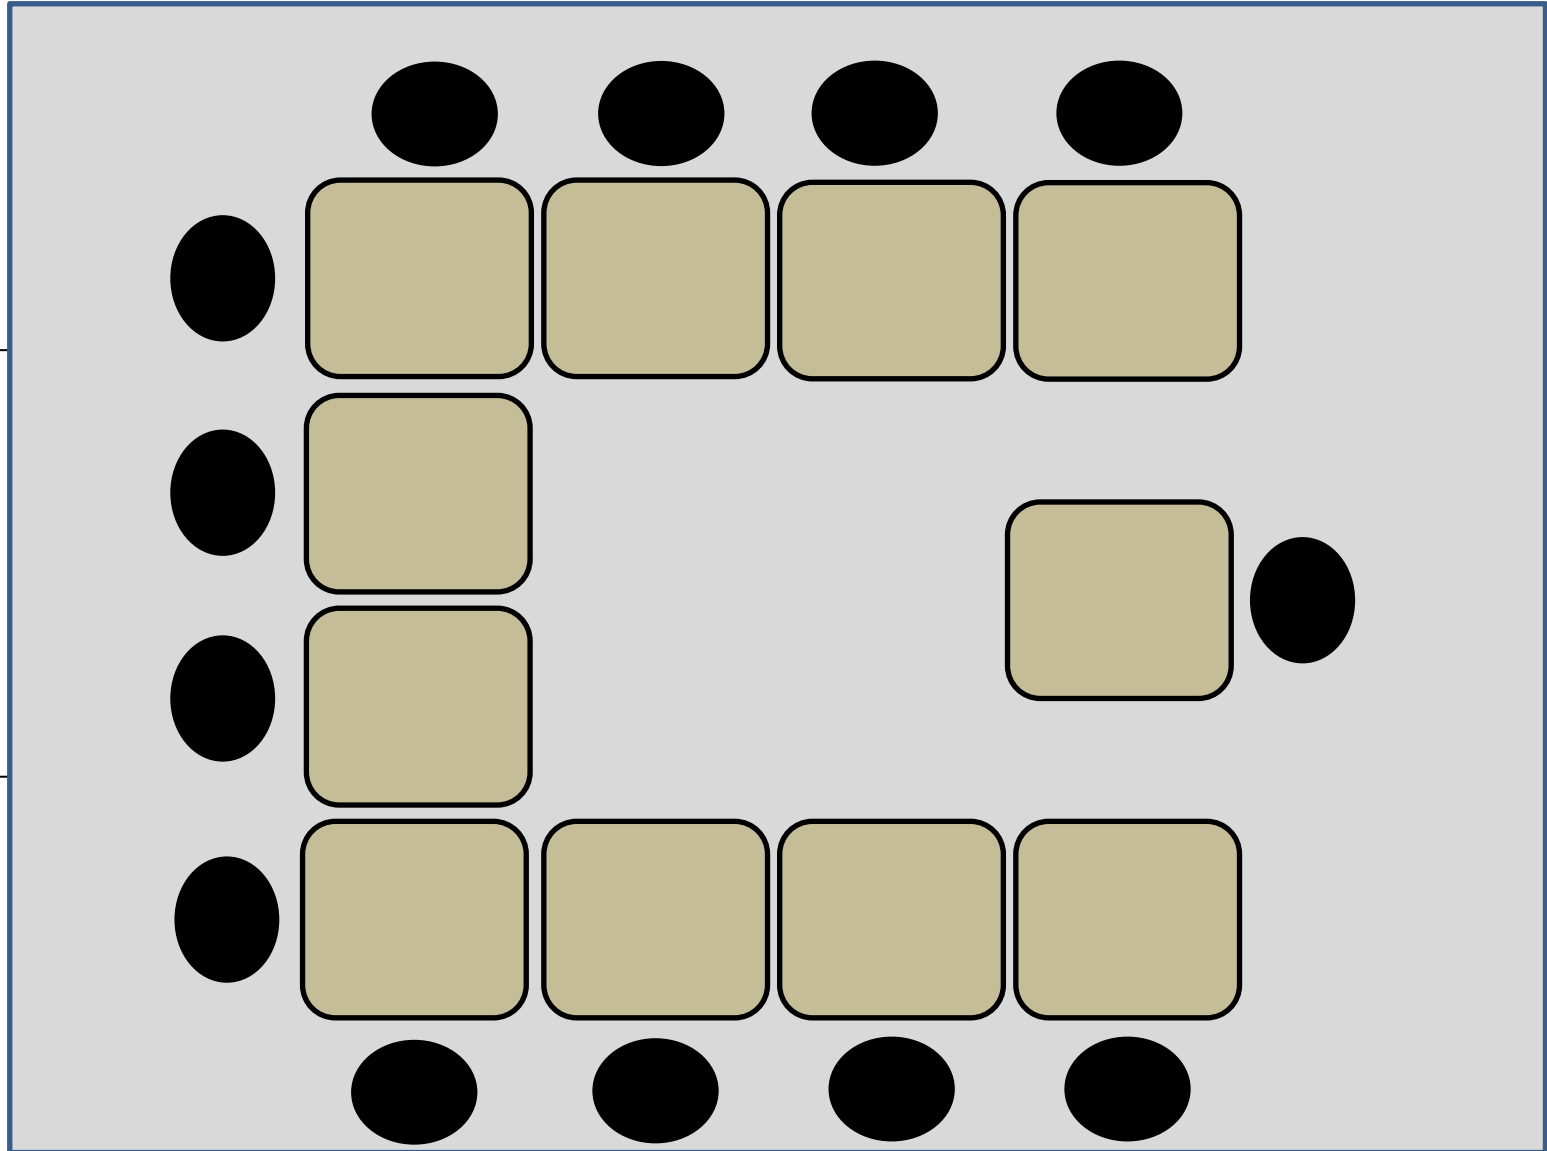

Seminarraum: Margarethe Daasch Haus  
Tische Karree: 14 Plätze

Raumgröße: 9,10m \* 5,80m

E  
i  
n  
g  
a  
n  
g

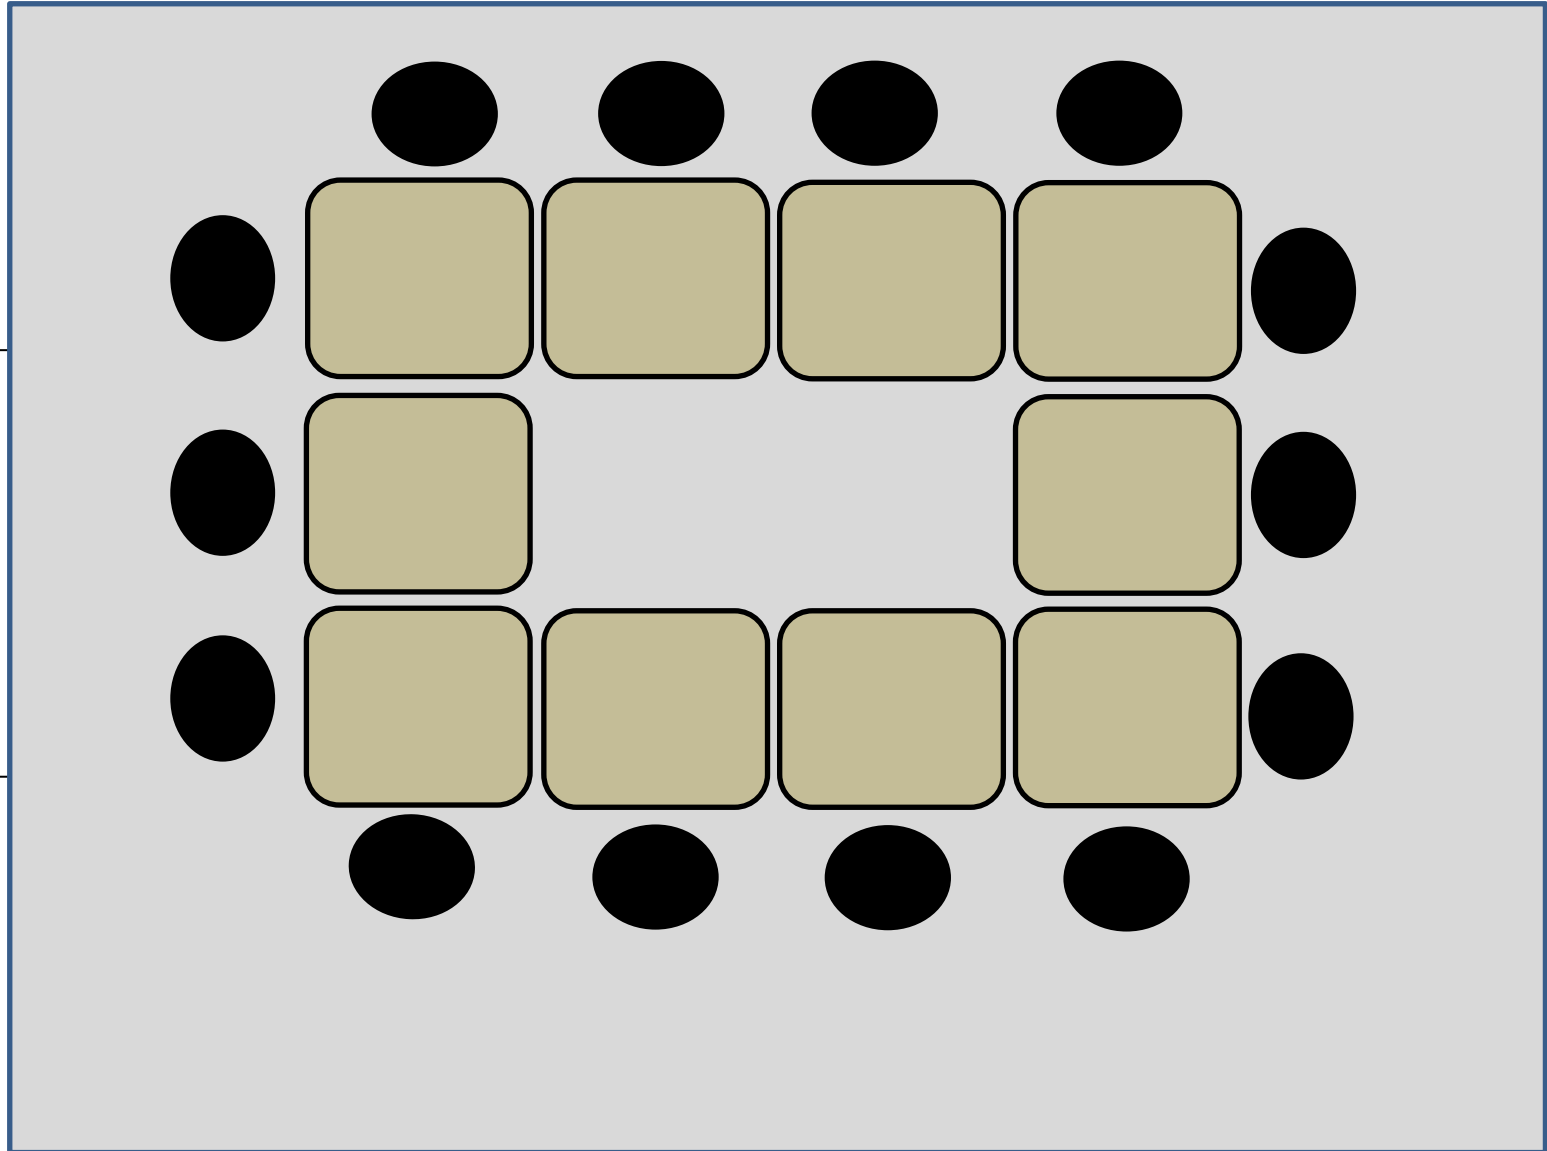

Seminarraum: Margarethe Daasch Haus  
Stuhlkreis: 20 Plätze

Raumgröße: 9,10m \* 5,80m

